




RZUT PRZYZIEMIA  
SKALA 1:50

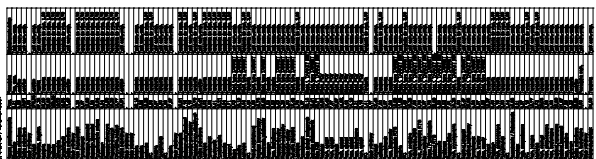

OPIS	1
1.1	1.1.1
1.2	1.2.1
1.3	1.3.1
1.4	1.4.1
1.5	1.5.1
1.6	1.6.1
1.7	1.7.1
1.8	1.8.1
1.9	1.9.1
1.10	1.10.1
1.11	1.11.1
1.12	1.12.1
1.99	1.99.1
1.100	1.100.1

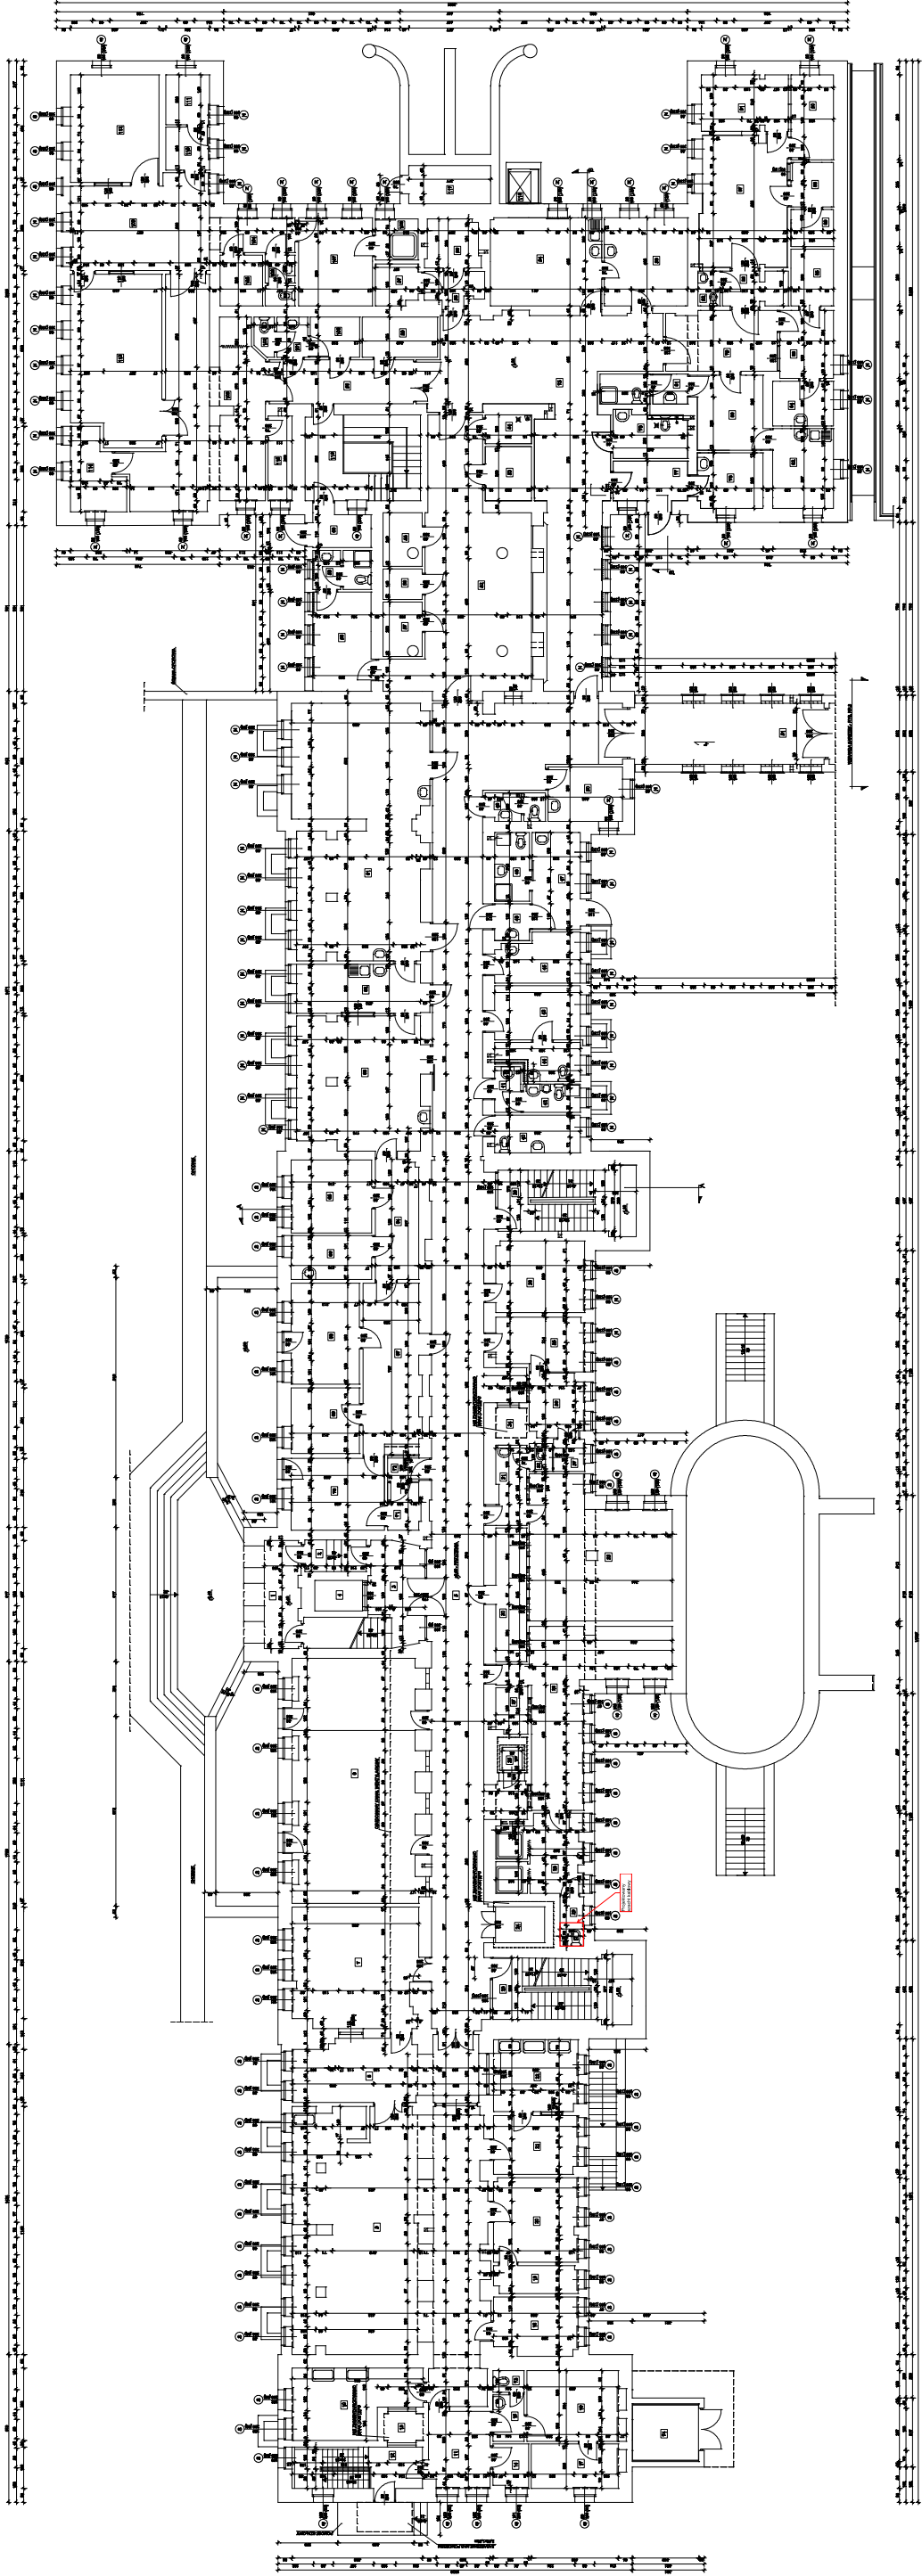

RZUT PARTERU  
SKALA 1:50

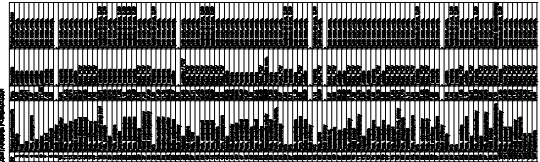

OPIS	1
1.1	1.1
1.2	1.2
1.3	1.3
1.4	1.4
1.5	1.5
1.6	1.6
1.7	1.7
1.8	1.8
1.9	1.9
1.10	1.10
1.11	1.11
1.12	1.12
1.99	1.99
1.100	1.100

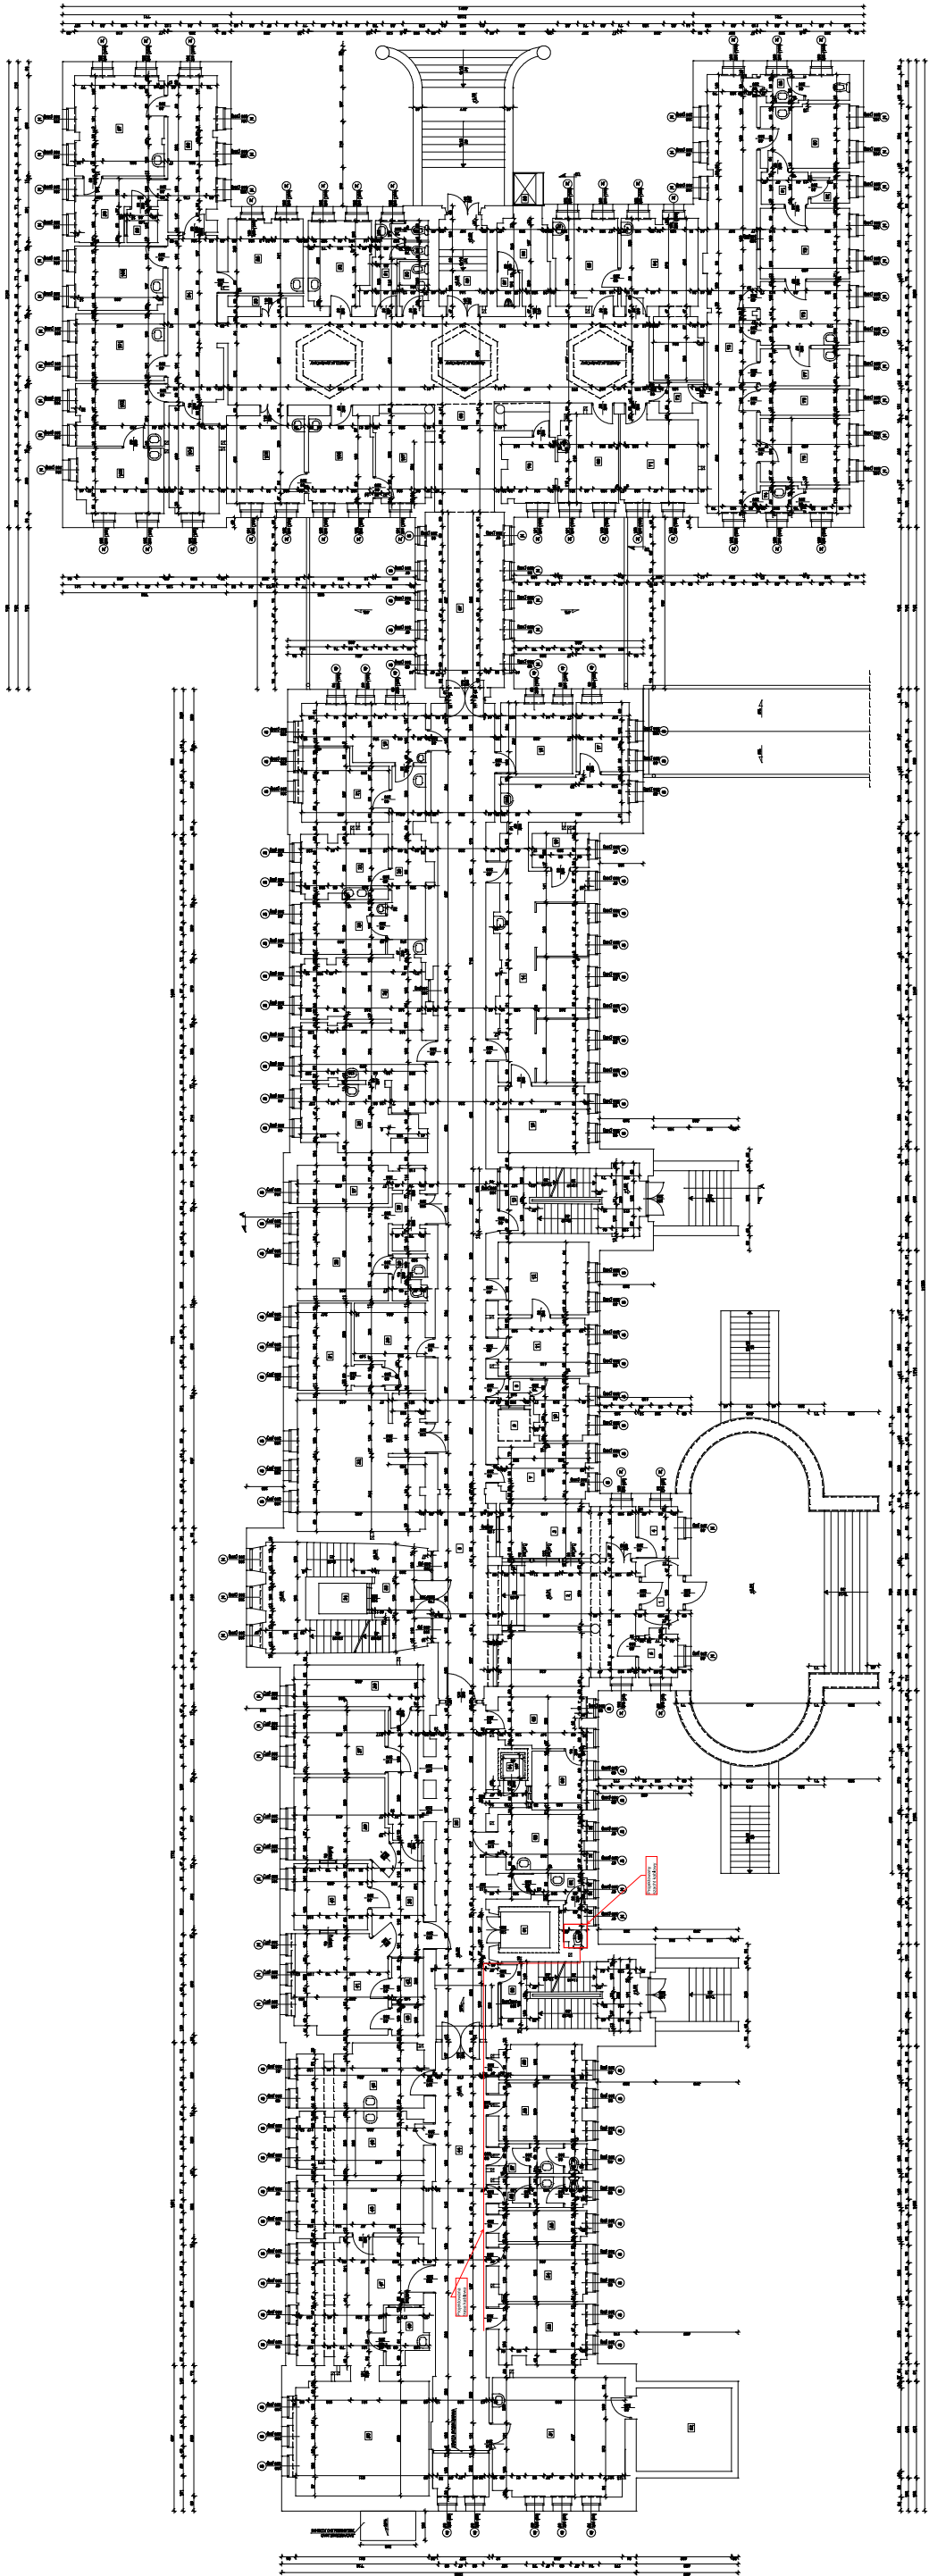



Figure 1 consists of three stacked bar charts showing the percentage of respondents for various life events. The top chart is 'Life Events', the middle is 'Life Events (Excluding Death of a Family Member)', and the bottom is 'Life Events (Excluding Death of a Family Member and Divorce)'. Each chart has 10 categories on the x-axis and percentages on the y-axis.

Life Event	Life Events (%)	Life Events (Excluding Death of a Family Member) (%)	Life Events (Excluding Death of a Family Member and Divorce) (%)
1. Death of a family member	15.0	0.0	0.0
2. Divorce	10.0	10.0	0.0
3. Marriage	10.0	10.0	10.0
4. Birth of a child	10.0	10.0	10.0
5. Moving home	10.0	10.0	10.0
6. Change of job	10.0	10.0	10.0
7. Change of school	10.0	10.0	10.0
8. Change of religion	10.0	10.0	10.0
9. Change of name	10.0	10.0	10.0
10. Change of address	10.0	10.0	10.0

**RZUT I PIĘTRA**  
**SKALA 1:50**

[illegible]



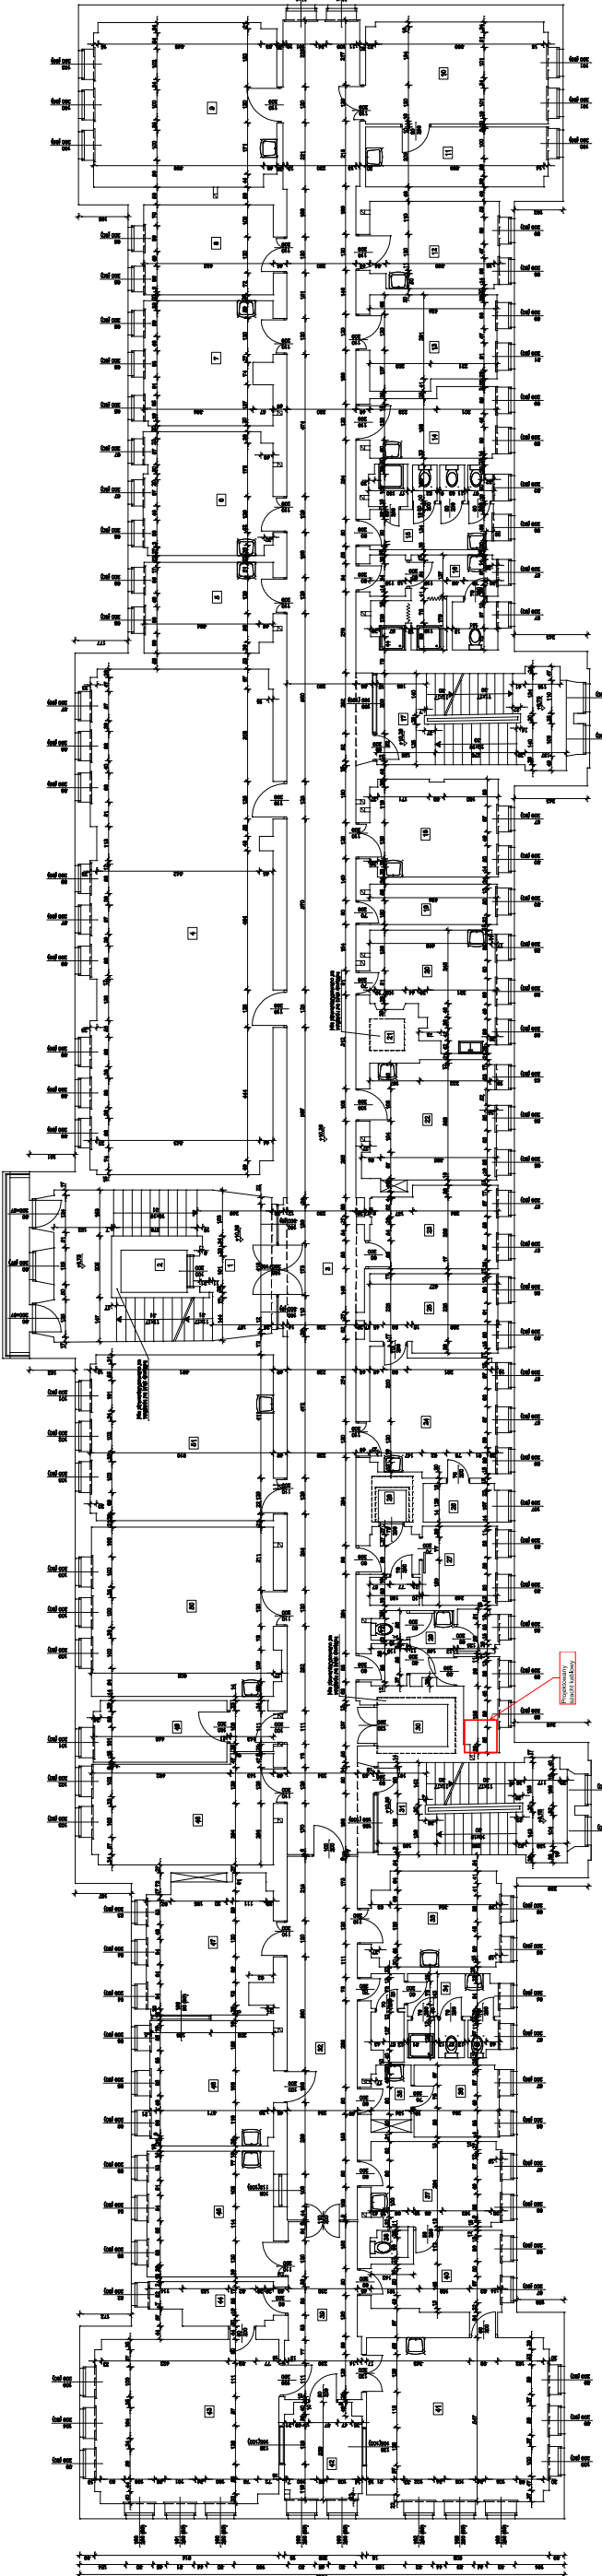


LISTA MATERIAŁÓW

Symbol	Opis	Mnożnik	Jednostka
1	Stropowa	1	m <sup>2</sup>
2	Stropowa	1	m <sup>2</sup>
RZUT II PIĘTRA  
SKALA 1:50

WYKONANO	DATA
PROJEKTOWANO	DATA
WERYFIKOWANO	DATA



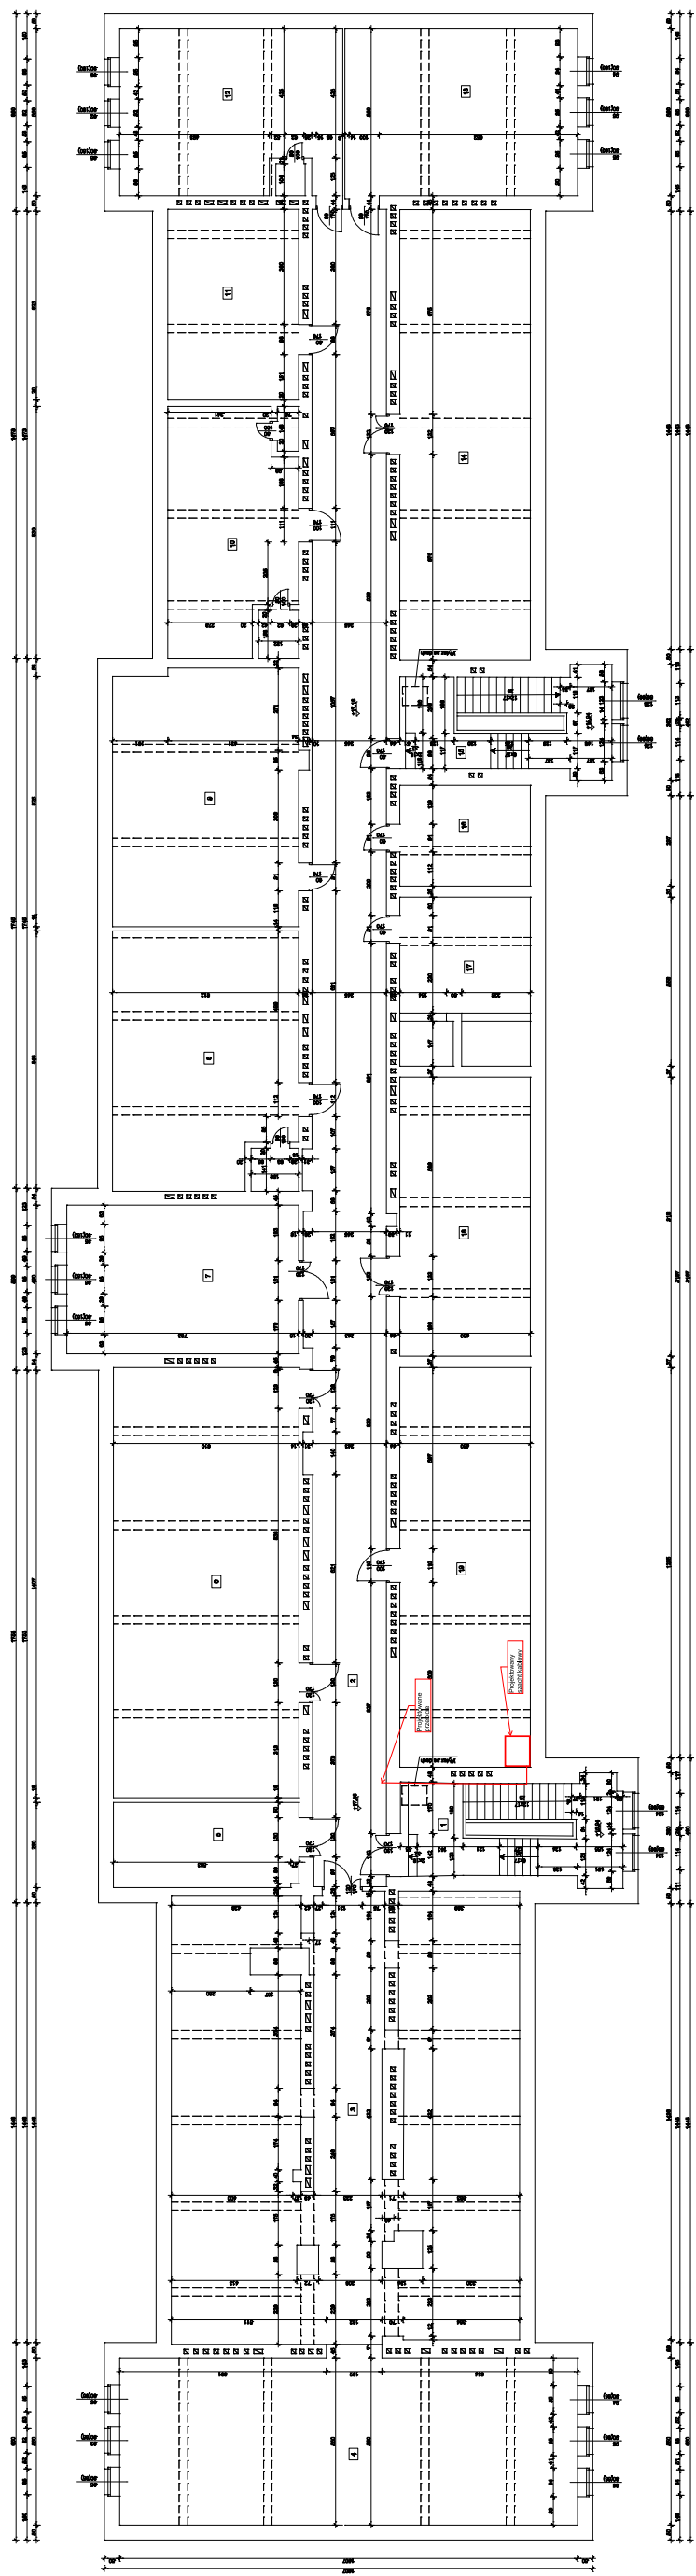

SKALA 1:50

[illegible]