


# ELEWACJA PÓŁNOCNA

SKALA 1:100



# ELEWACJA POŁUDNIOWA

SKALA 1:100

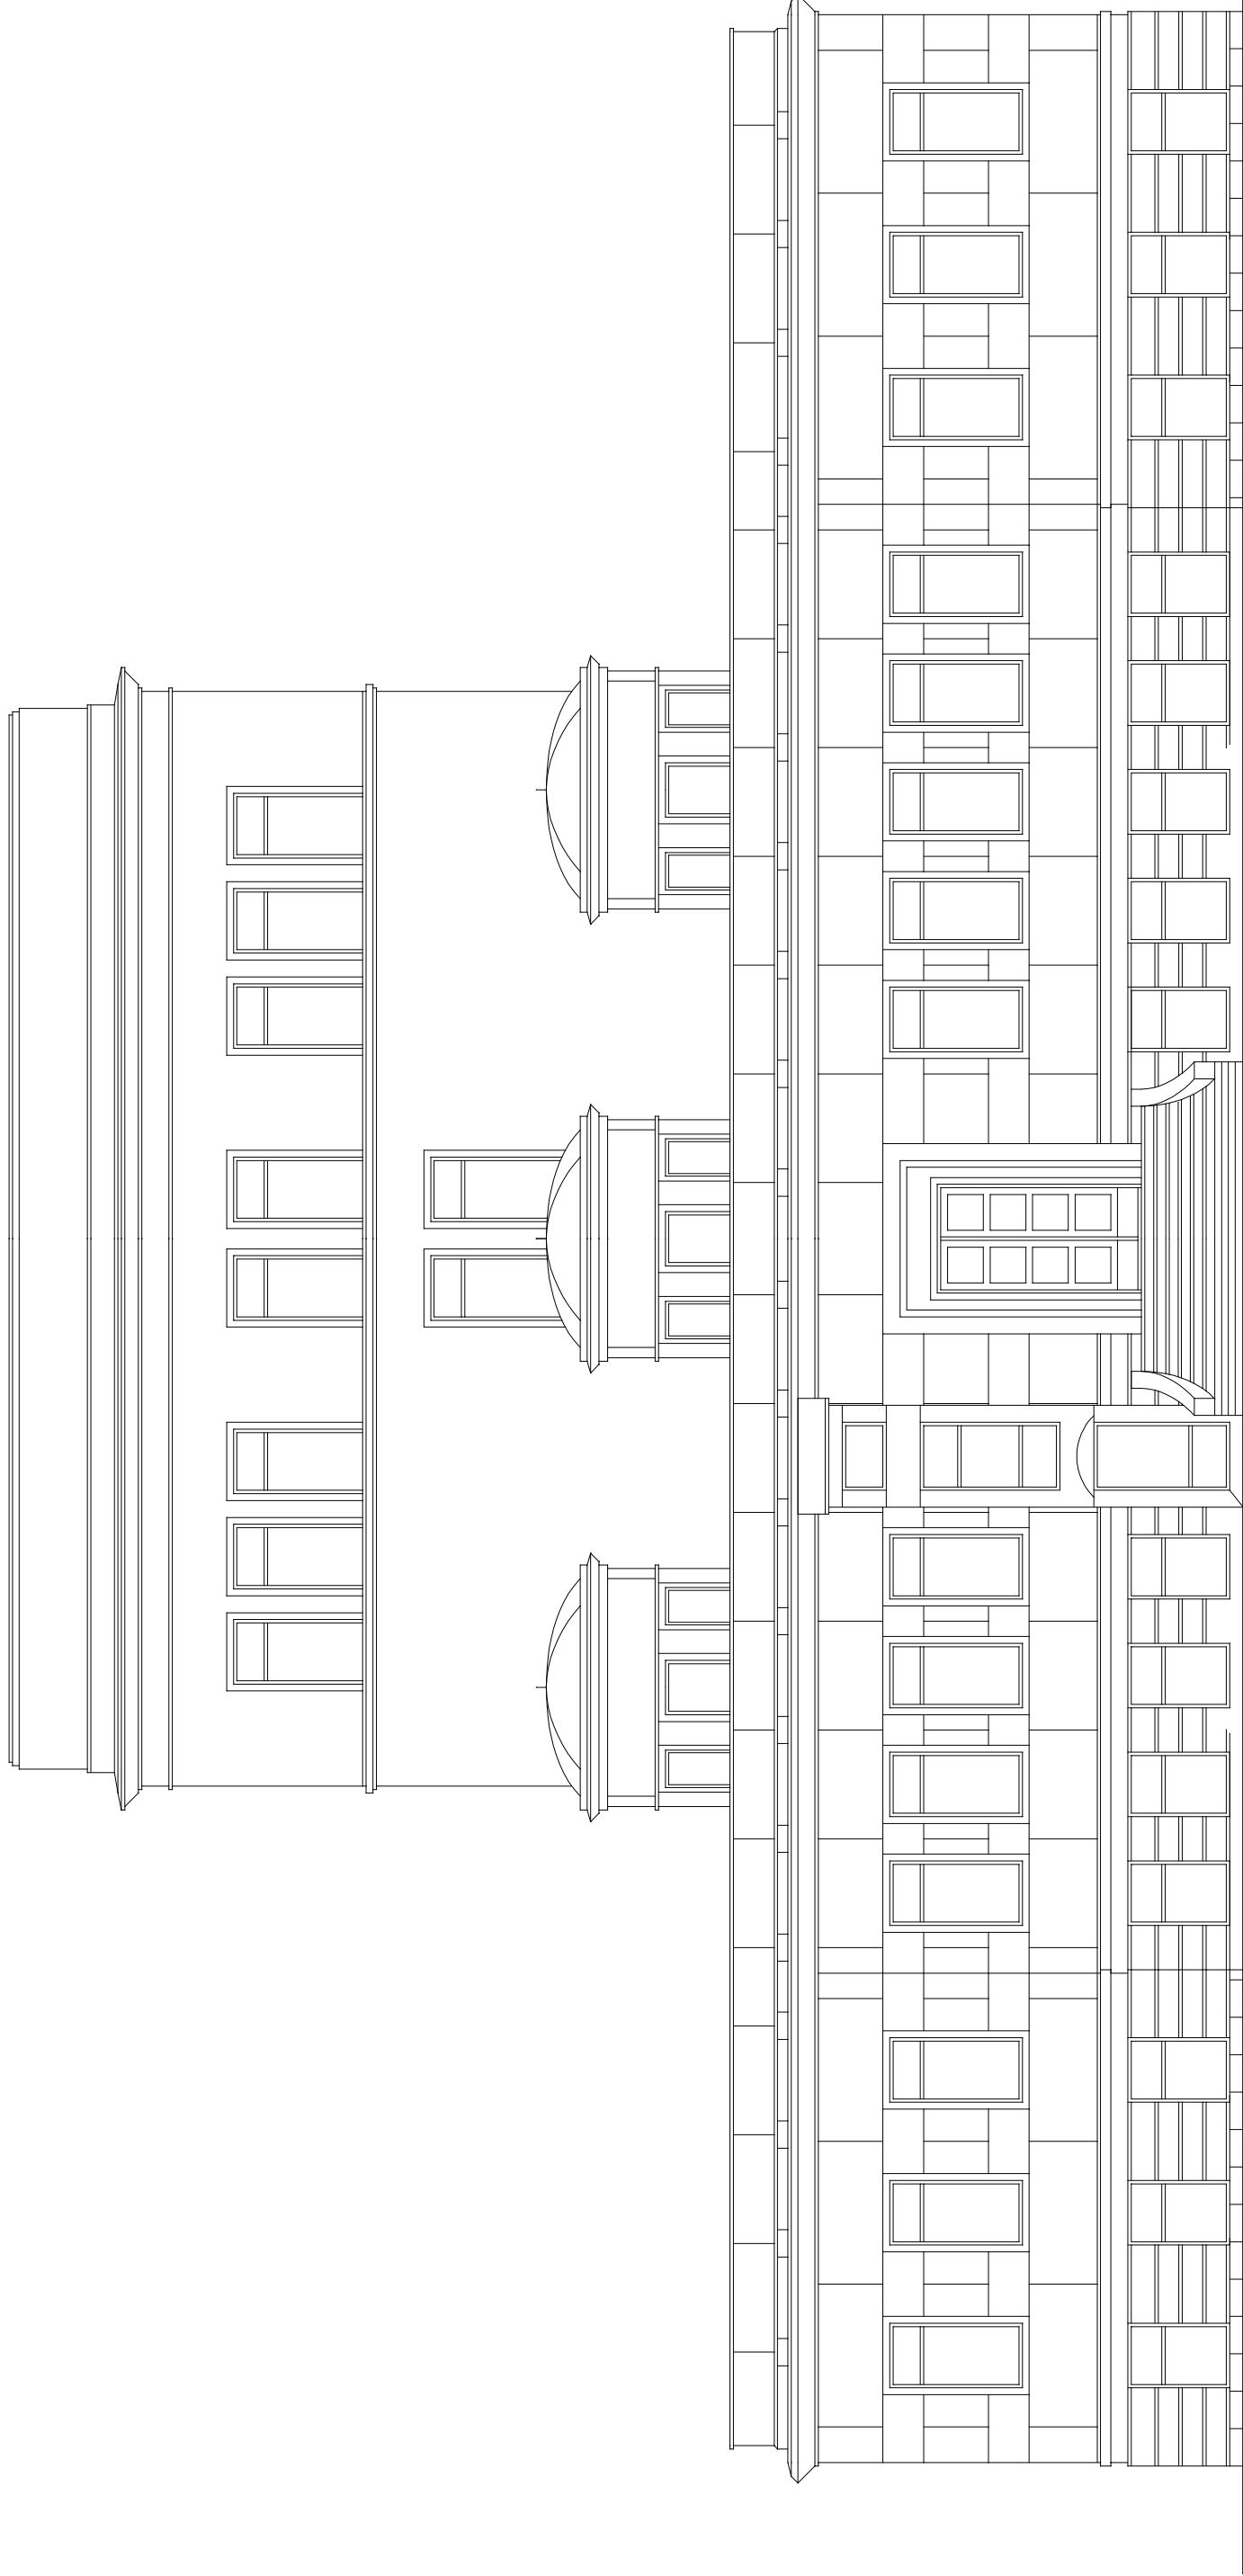

OBIEKT	SZPITAL MSWIA		
ADRES	RZ-ÓW ul. KRAKOWSKA 16	NR RYS.	10
TREŚĆ	ELEWACJA PN I PD 1:100	DATA	11.2009
OPRACOWAŁ	mgr inż. Paweł OSTROWSKI		