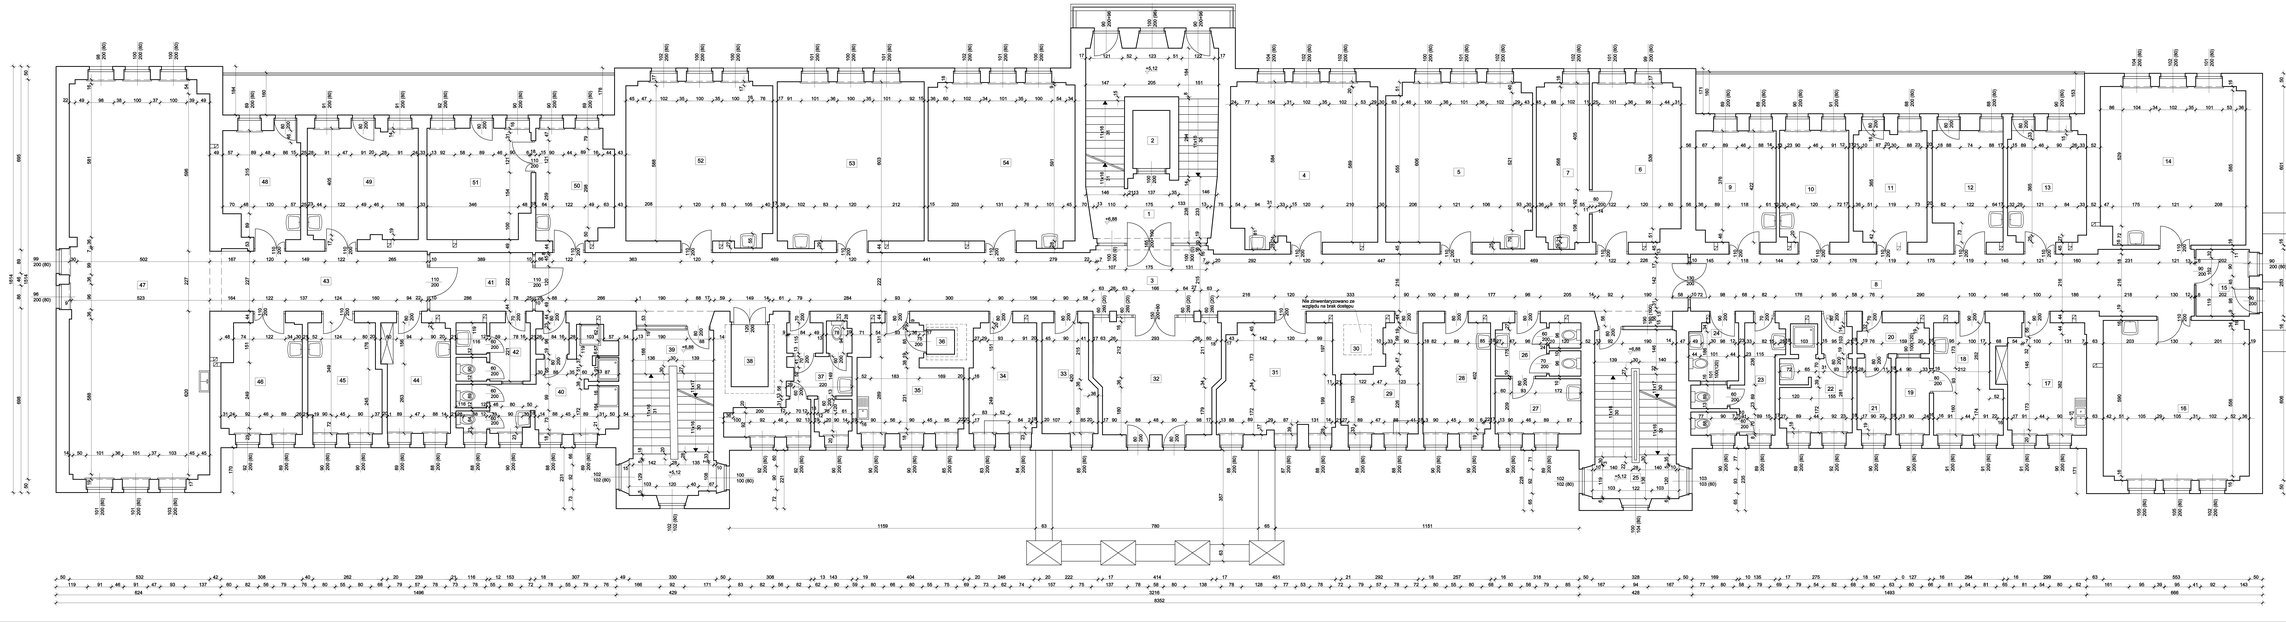

ZESTAWIENIE POMIESZCZEŃ

Nr	Nazwa pomieszczenia	Pow.	Posadzka	Wykończenie ścian
1	Klatka schodowa	30,97	Lastriko	tynk cem.-wap.
2	Szyb windowy		Pow. skrz.	tynk cem.-wap.
3	Hol	101,38	Wykł. PCV	tynk cem.-wap.
4	Sala chorych	34,09	Wykł. PCV	tynk cem.-wap.
5	Sala chorych	33,72	Wykł. PCV	tynk cem.-wap.
6	Pokój lekarzy	23,25	Wykł. PCV	tynk cem.-wap.
7	Pokój lekarzy	23,25	Wykł. PCV	tynk cem.-wap.
8	Hol	42,12	Wykł. PCV	tynk cem.-wap.
9	Gabinet zabiegowy	15,57	Wykł. PCV	tynk cem.-wap.
10	Sala chorych	11,47	Wykł. PCV	tynk cem.-wap.
11	Sala chorych	11,47	Wykł. PCV	tynk cem.-wap.
12	Sala chorych	13,16	Wykł. PCV	tynk cem.-wap.
13	Sala chorych	13,16	Wykł. PCV	tynk cem.-wap.
14	Sala chorych	32,99	Wykł. PCV	tynk cem.-wap.
15	Pokój odpoczynkowej	5,06	Wykł. PCV	tynk cem.-wap.
16	Pokój lekarzy	23,57	Wykł. PCV	tynk cem.-wap.
17	Kuchnia oddziałowa	12,71	Terakota	terakota do 2,00m
18	Pokój pielęgniarek	10,28	Wykł. PCV	tynk cem.-wap.
19	Kontrola	9,46	Wykł. PCV	tynk cem.-wap.
20	Magazyn podręczny	3,46	Wykł. PCV	tynk cem.-wap.
21	Magazyn podręczny	3,72	Wykł. PCV	tynk cem.-wap.
22	Łazienka	12,65	Terakota	terakota do 2,00m
23	WC	9,20	Terakota	terakota do 2,00m
24	WC	9,20	Terakota	terakota do 2,00m
25	Klatka schodowa	19,88	Lastriko	terakota do 2,00m
26	WC	8,62	Terakota	terakota do 2,00m
27	Umywalnia	8,62	Terakota	terakota do 2,00m
28	Pokój badań	11,08	Wykł. PCV	tynk cem.-wap.
29	Pokój oddziałowej	9,63	Wykł. PCV	tynk cem.-wap.
30	Szyb windowy		Pow. skrz.	tynk cem.-wap.
31	Pokój pielęgniarek	19,28	Wykł. PCV	tynk cem.-wap.
32	Sala chorych	34,09	Wykł. PCV	tynk cem.-wap.
33	Gabinet	9,80	Wykł. PCV	tynk cem.-wap.
34	Gabinet ordynatora	10,30	Wykł. PCV	tynk cem.-wap.
35	Klatka schodowa	19,59	Lastriko	tynk cem.-wap.
36	Łazienka	12,76	Terakota	terakota do 1,50m
37	Łazienka	12,76	Terakota	terakota do 1,50m
38	Szyb windowy		Pow. skrz.	tynk cem.-wap.
39	Klatka schodowa	19,38	Lastriko	tynk cem.-wap.
40	Pokój pielęgniarek	10,28	Wykł. PCV	tynk cem.-wap.
41	Korytarz	8,48	Wykł. PCV	tynk cem.-wap.
42	WC	8,23	Terakota	terakota do 2,00m
43	Umywalnia	8,23	Terakota	terakota do 2,00m
44	Sala chorych	11,67	Wykł. PCV	tynk cem.-wap.
45	Sala chorych	11,67	Wykł. PCV	tynk cem.-wap.
46	Pokój EKG	11,67	Wykł. PCV	tynk cem.-wap.
47	Pokój EKG	30,00	Terakota	terakota do 2,00m
48	Sala chorych	34,23	Wykł. PCV	tynk cem.-wap.
49	Sala chorych	11,67	Wykł. PCV	tynk cem.-wap.
50	Sala chorych	12,53	Wykł. PCV	tynk cem.-wap.
51	Sala chorych	12,53	Wykł. PCV	tynk cem.-wap.
52	Sala chorych	34,23	Wykł. PCV	tynk cem.-wap.
53	Sala chorych	34,23	Wykł. PCV	tynk cem.-wap.
54	Sala chorych	33,96	Wykł. PCV	tynk cem.-wap.

RZUT I PIĘTRA

SKALA 1:50

OBIEKT:	SZPITAL MSWiA		
ADRES:	KZ-DW ul. KRAKOWSKA 16	NR ARK.	2
TREŚĆ:	RZUT I PIĘTRA 1:50 INWENTARYZACJA BUDOWLANA	DATA:	11.2009
OPRACOWAŁ:	mgr inż. P. OSTROWSKI	NR UPR. BUD.	