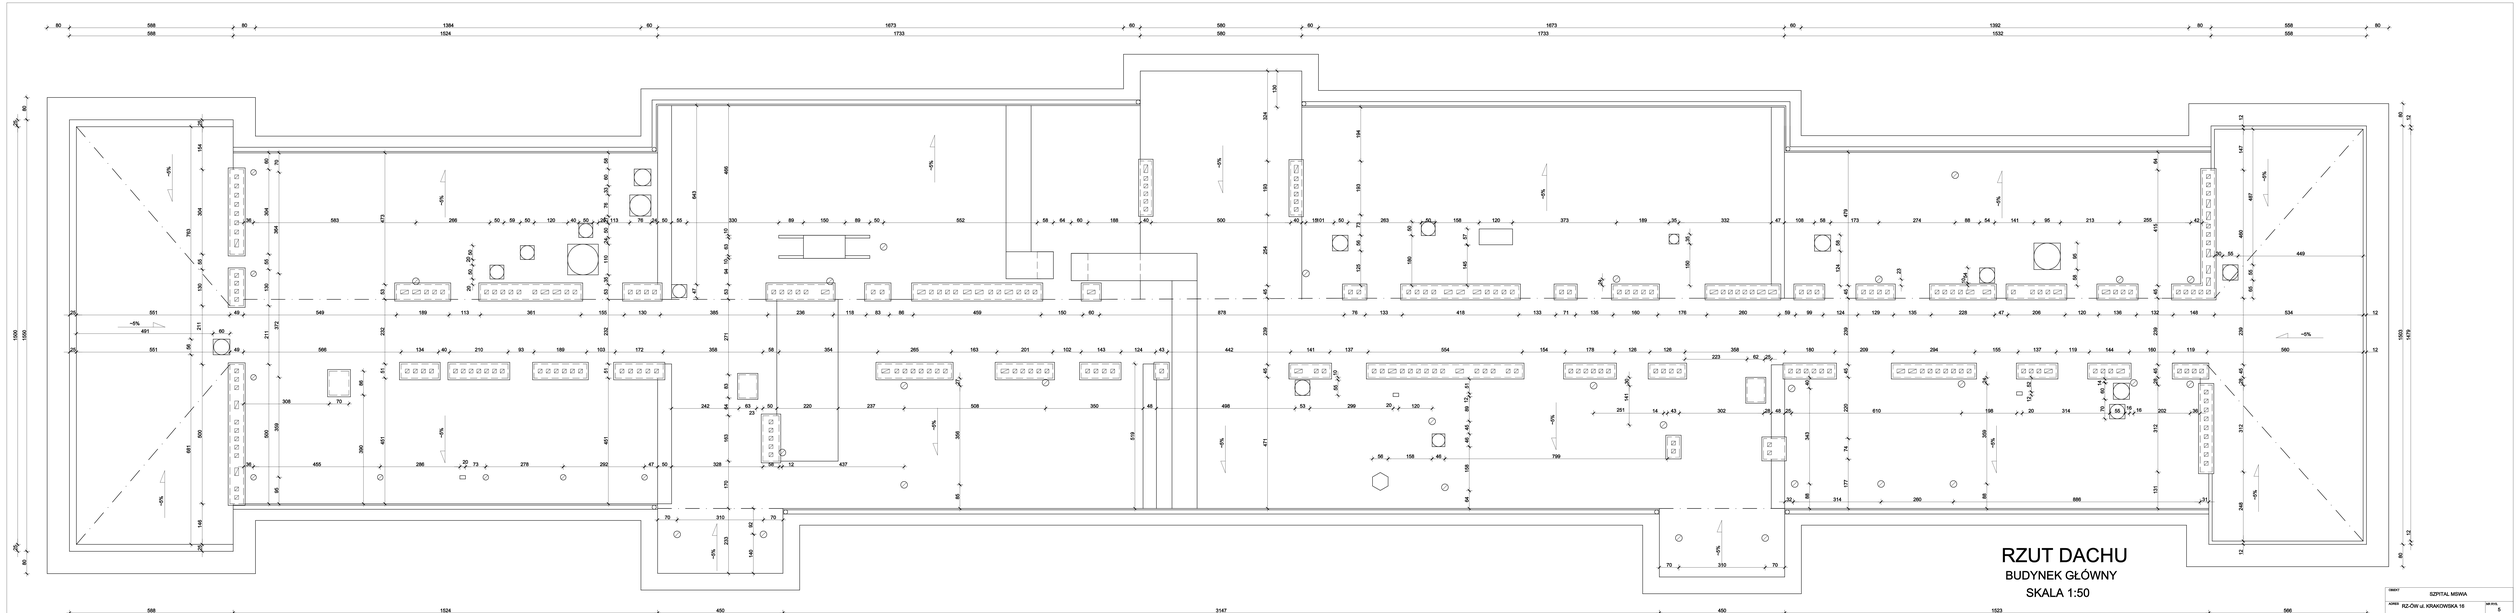

RZUT DACHU

BUDYNEK GŁÓWNY

SKALA 1:50

OBIEKT	SZPITAL MSWiA
ADRES	RZ-ÓW ul. KRAKOWSKA 16
TREŚĆ	RZUT DACHU 1:50 INWENTARYZACJA BUDOWLANA
OPRACOWAŁ	mgr inż. P. OSTROWSKI
NR RYS.	5
DATA	11.2009
NR UPR. BUD.	