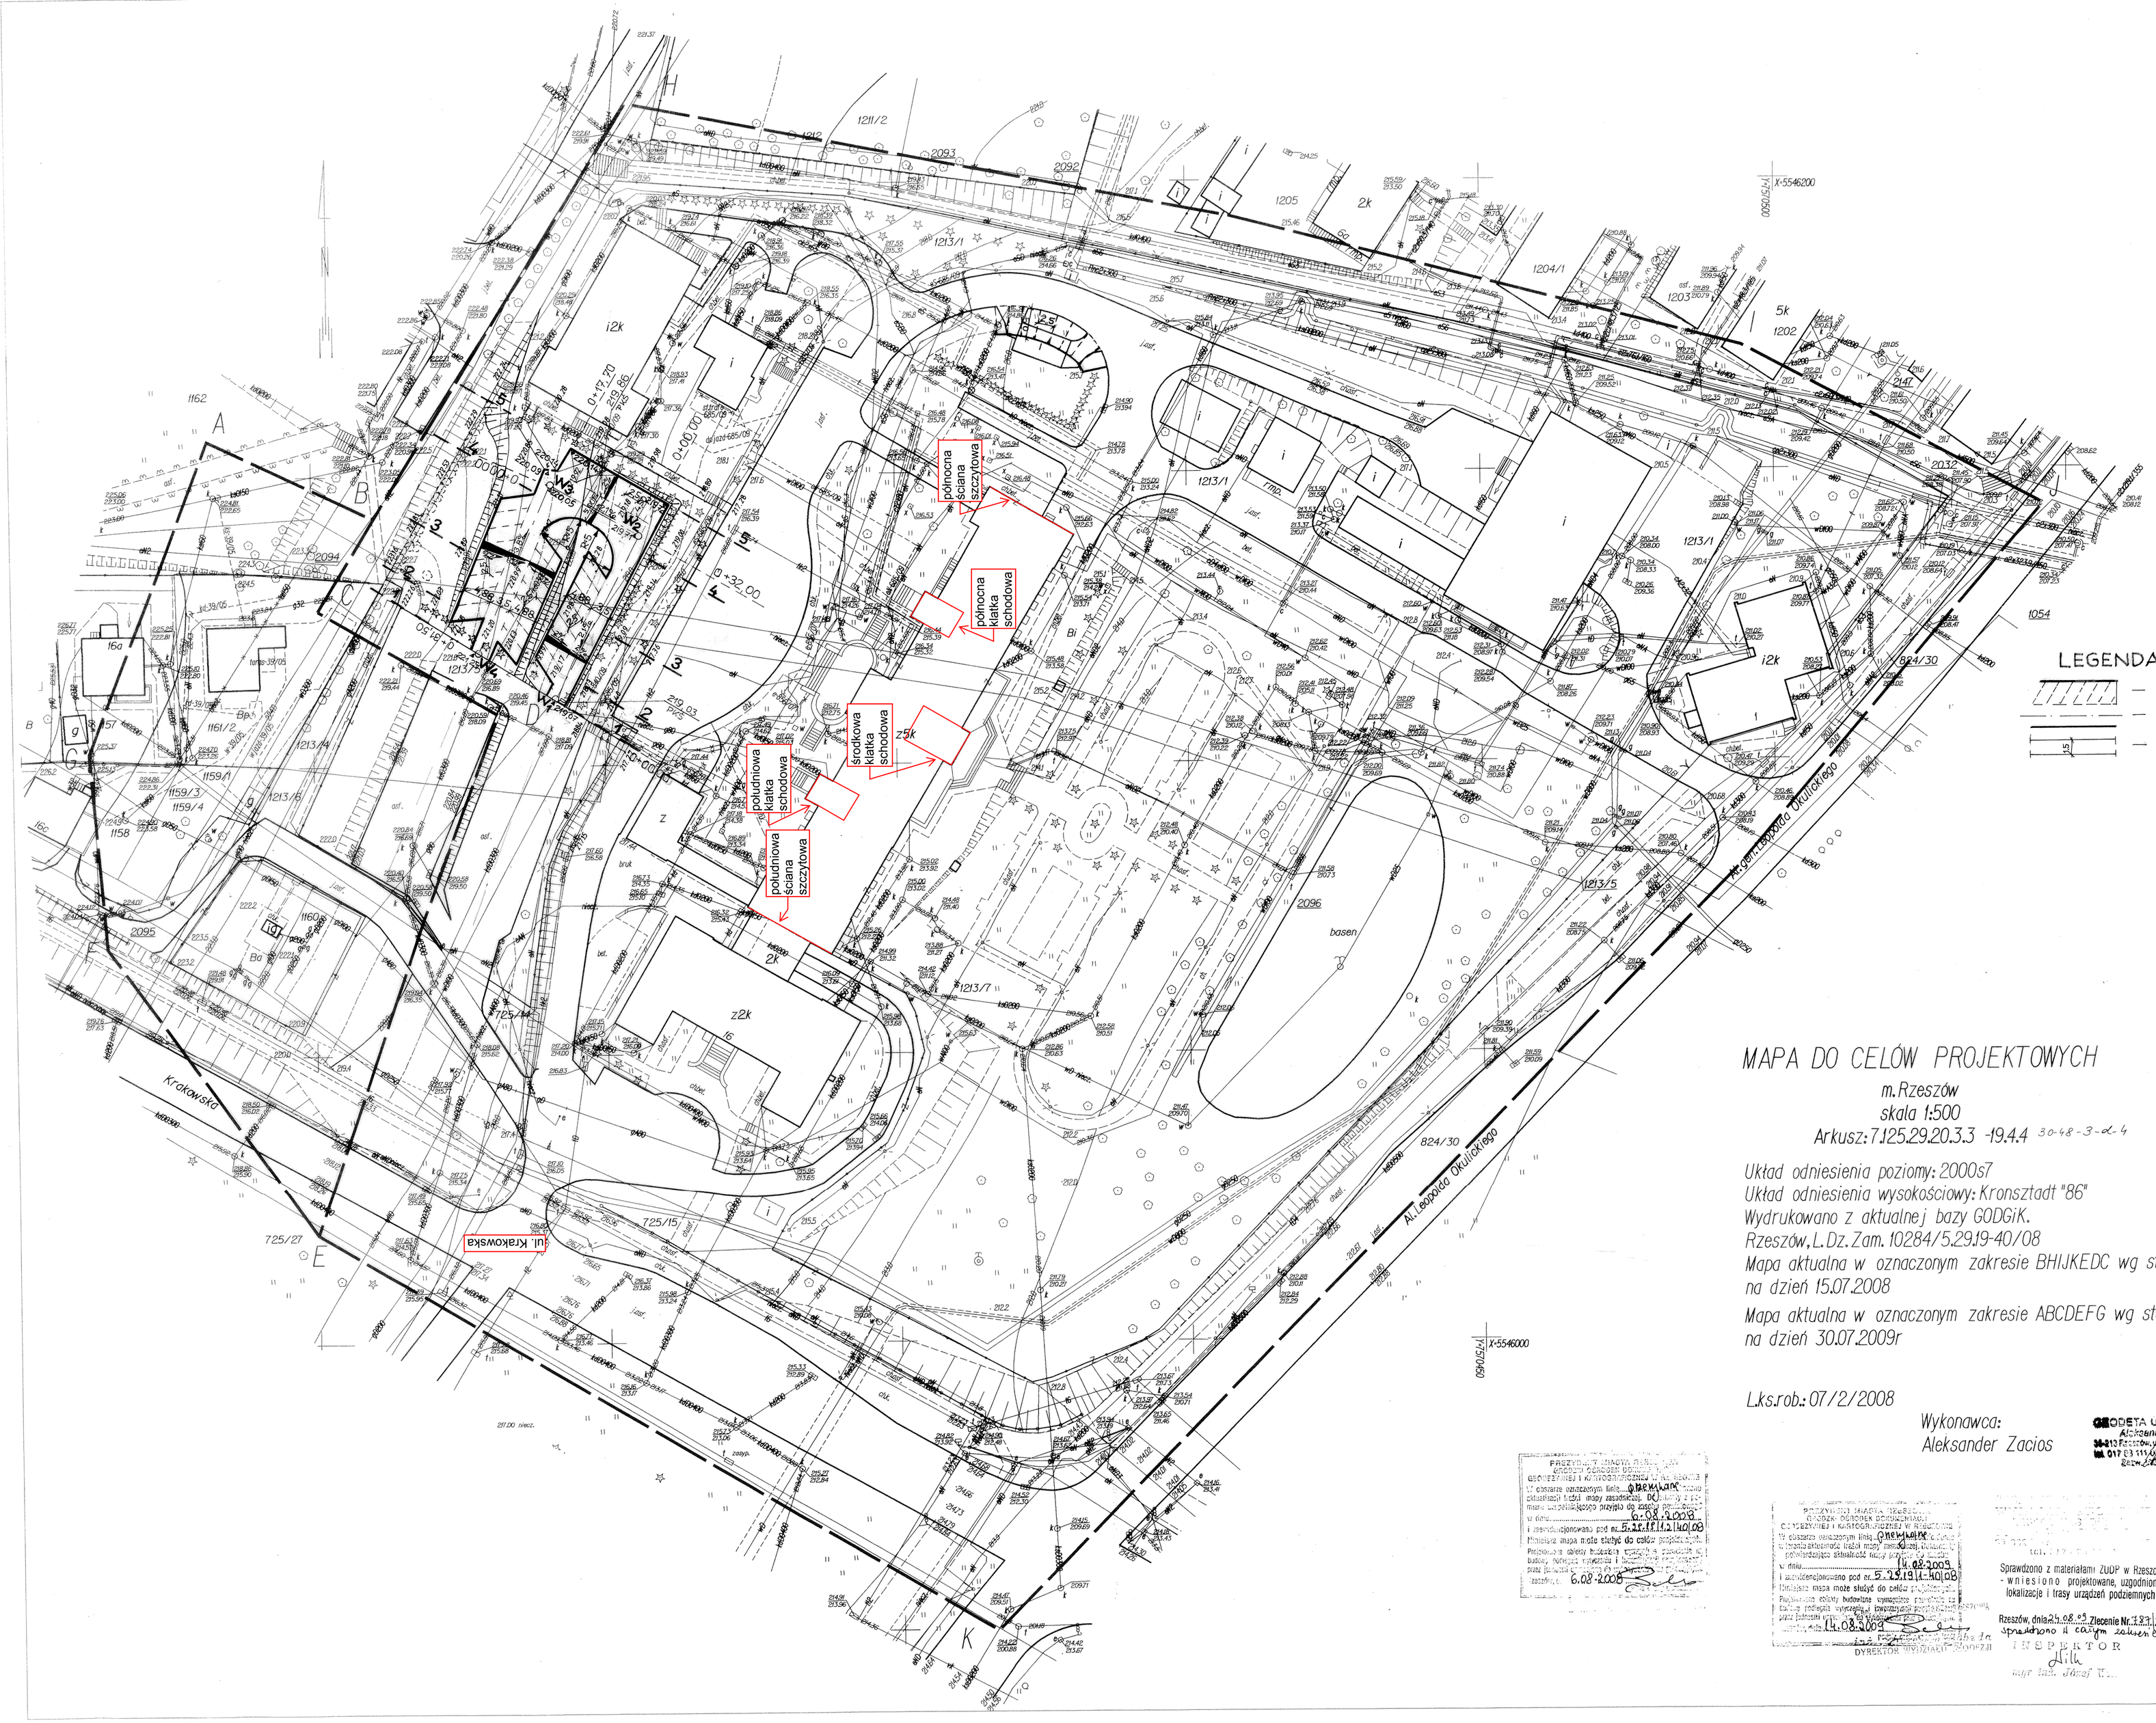

LEGENDA

- MIEJSCA PARKINGOWE Z PŁYT JOMBO (PROJ.)
- JEZDNIA O NAW. BITUMICZNEJ (PROJ.)
- CHODNIK Z KOSTKI BRUKOWEJ (PROJ.)

MAPA DO CELÓW PROJEKTOWYCH

m. Rzeszów
skala 1:500
Arkusz: 7.125.29.20.3.3 -19.4.4 30-48-3-d-4

Układ odniesienia poziomy: 2000s7
Układ odniesienia wysokościowy: Kronsztadt "86"
Wydrukowano z aktualnej bazy GODGiK.
Rzeszów, L.Dz.Zam. 10284/5.29.19-40/08
Mapa aktualna w oznaczonym zakresie BHIJKEDC wg stanu na dzień 15.07.2008
Mapa aktualna w oznaczonym zakresie ABCDEFG wg stanu na dzień 30.07.2009r

L.ks.rob.: 07/2/2008

Wykonawca:
Aleksander Zacios

GEODETA UPRAWNIONY
Aleksander Zacios
36-313 Rzeszów, ul. S. [illegible] 12/57
tel. 017 83 111 [illegible] REGON 690 456 [illegible]
Geod. Upr. nr 7201

PRZEWODNICZĄCY ZESPOŁU BIEGŁYCH GRUPY GEODEZYJNEJ I KARTOGRAFICZNEJ W RZESZOWIE
W obszarze oznaczonym linią ORZEWARK rzetelność treści mapy zasadniczej DO ... potwierdzającego przyjęcie do zasobu geodezyjnego
w dniu 6.08.2008
i zewidencjonowano pod nr. S.22.19.1/40/08
Niniejsza mapa może służyć do celów projektowania.
Projektowanie obiektu budowlanego wymagające zezwolenia na budowę, zgłoszenia robót budowlanych i innych zezwoleń przez jednostki organizacyjne ... zezwoleń.
6.08.2008

PRZEWODNICZĄCY ZESPOŁU BIEGŁYCH GRUPY GEODEZYJNEJ I KARTOGRAFICZNEJ W RZESZOWIE
W obszarze oznaczonym linią ORZEWARK rzetelność treści mapy zasadniczej DO ... potwierdzającego aktualność mapy ...
w dniu 14.08.2009
i zewidencjonowano pod nr. S.22.19.1/40/08
Niniejsza mapa może służyć do celów projektowania.
Projektowanie obiektu budowlanego wymagające zezwolenia na budowę, zgłoszenia robót budowlanych i innych zezwoleń przez jednostki organizacyjne ... zezwoleń.
14.08.2009
DYREKTOR OKRĘGU

Sprawdzono z materiałami ZUDP w Rzeszowie
- wniesiono projektowane, uzgodnione lokalizacje i trasy urządzeń podziemnych

Rzeszów, dnia 24.08.09 Zlecenie Nr 1231/2009
sprawdzono w całym zakresie
INSPEKTOR
Hilk
mgr inż. Józef H...

Pieczęć	imię i nazwisko, nr uprawnień	podpis	opis zmian
projektował:	KW mgr inż. A. SZCZEPAŃSKI		Temat: PROJ. BUDOWLANG TWORZENIE SZPITALA MSWiA W RZESZOWIE
opracował:	J. ANTOCHÓW		1:500
kontr.:			Nr rys.
sprawdził:			SYTUACJA
data	LISTOPAD 2009r		1