


PRZEKRÓJ B-B

SKALA 1:50

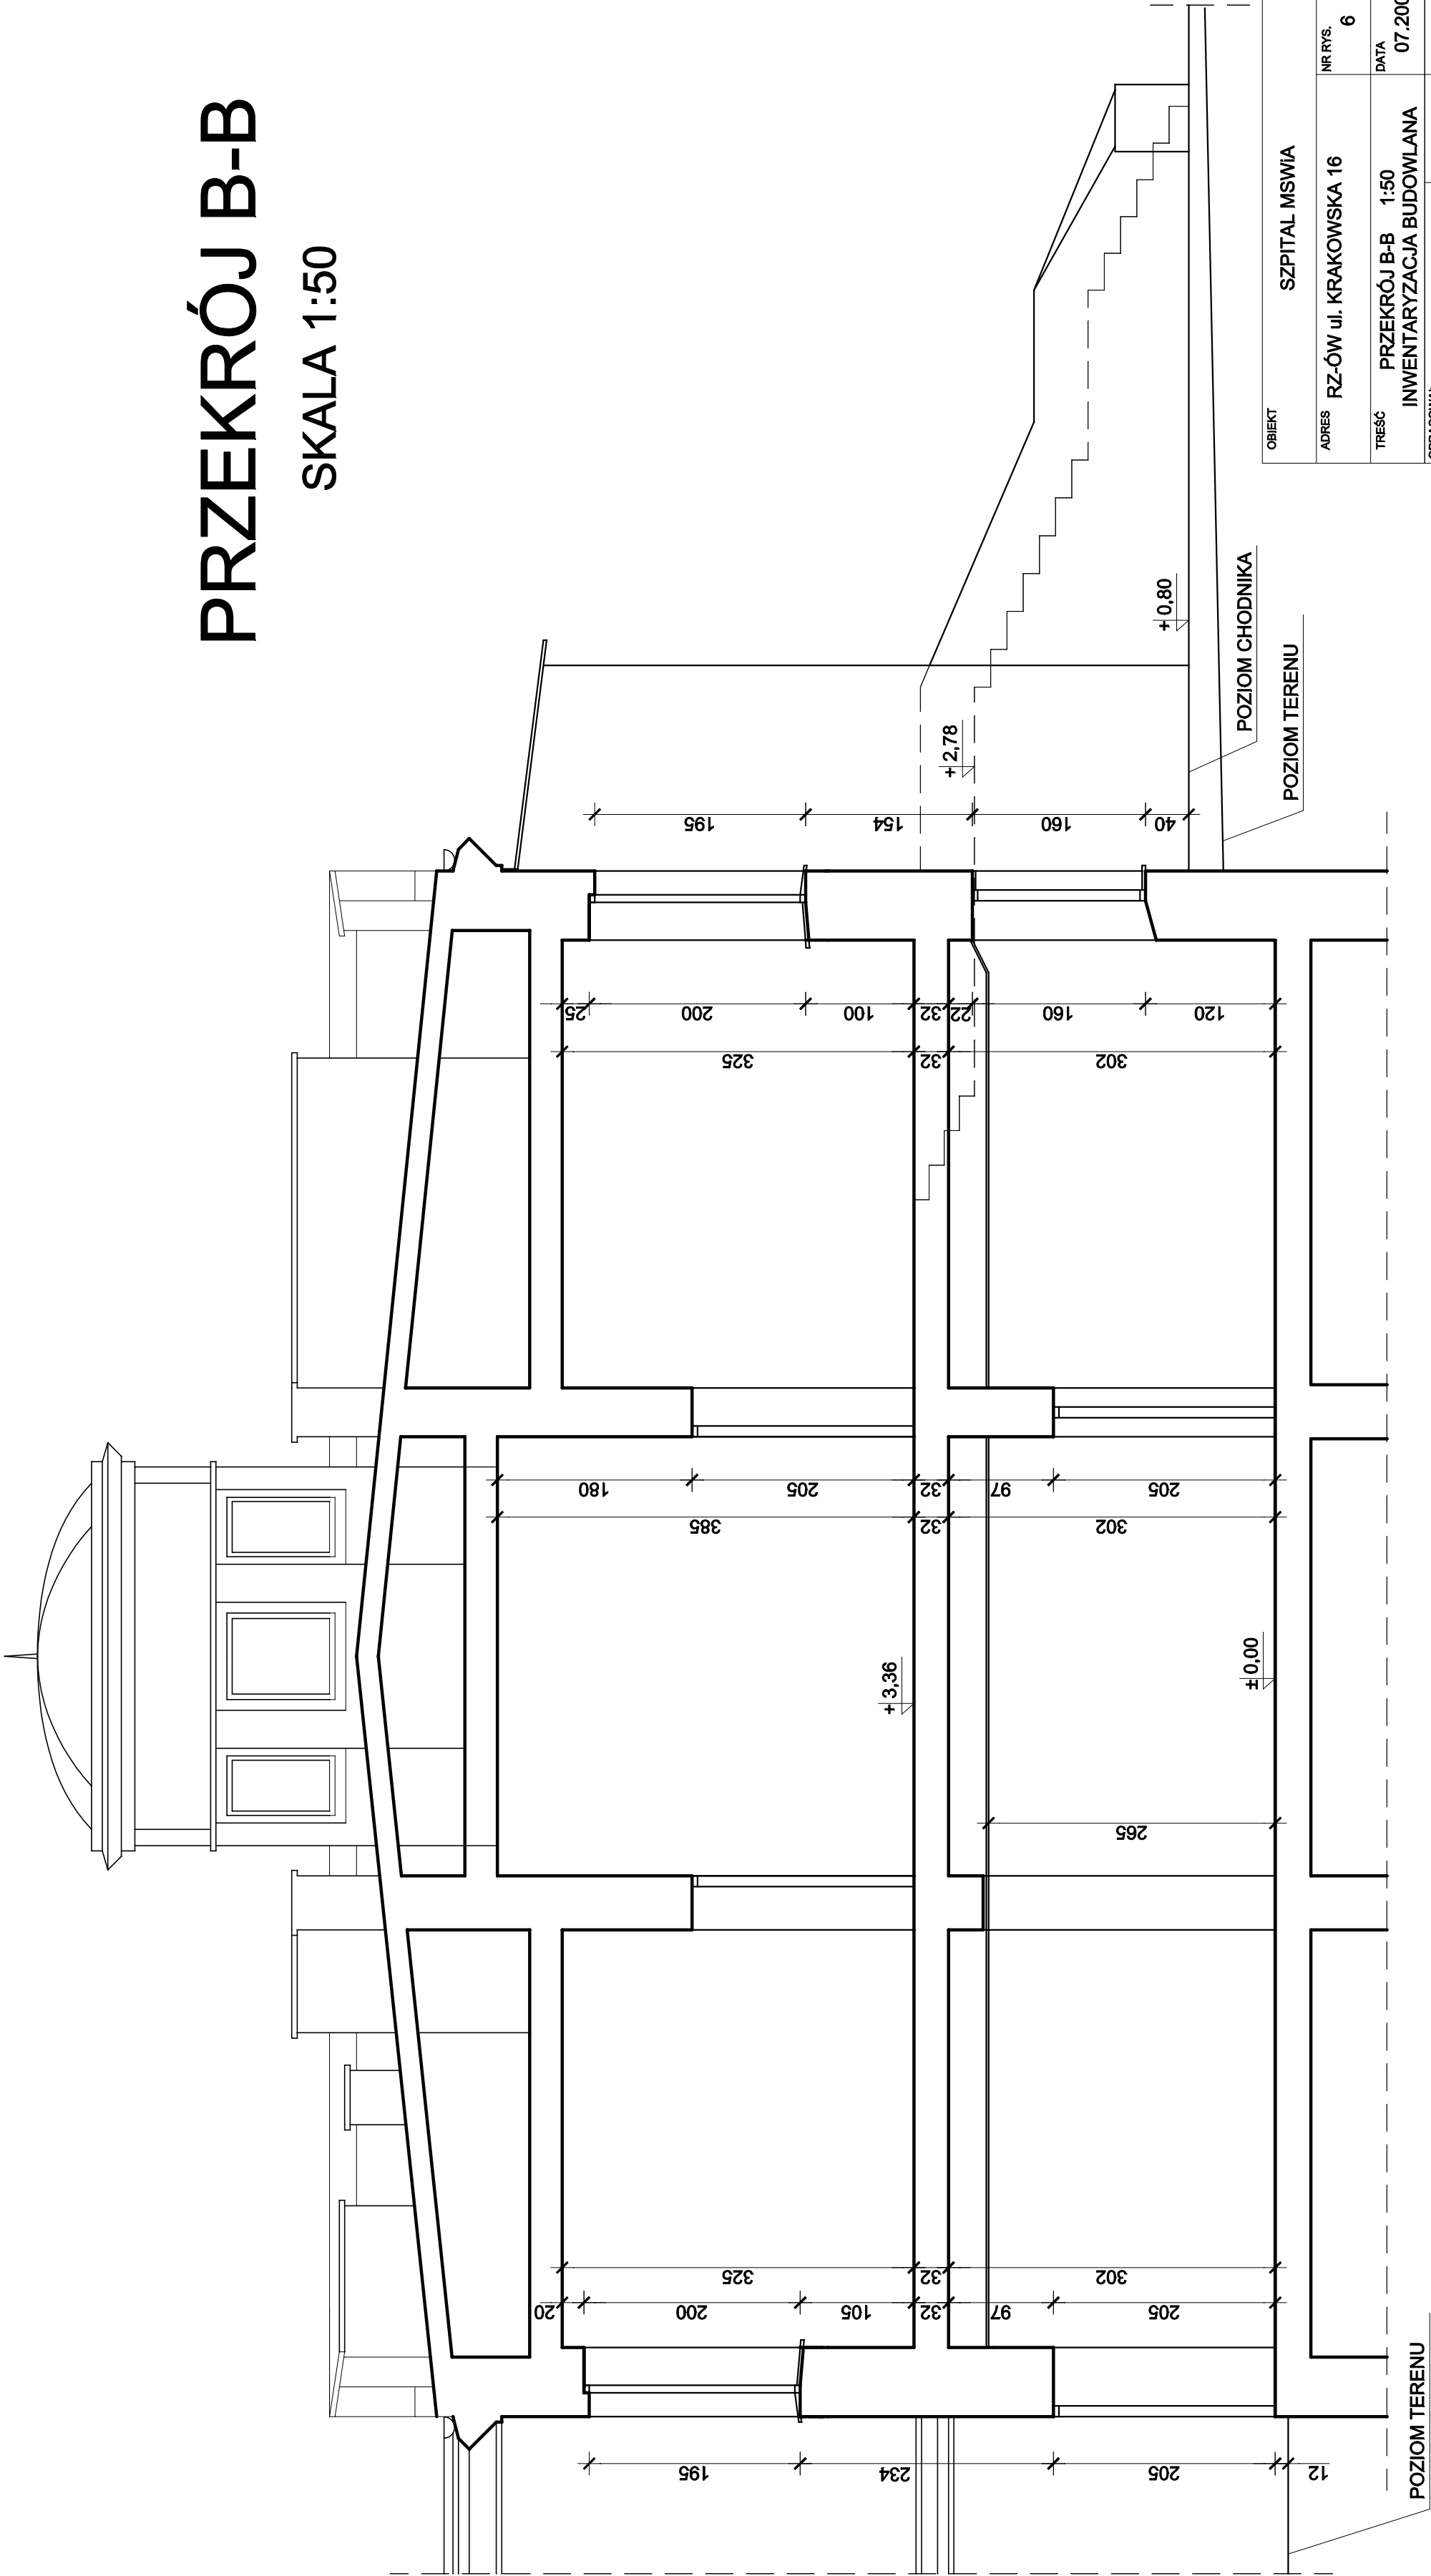

OBJEKT	SZPITAL MSWiA		
ADRES	RZ-ÓW ul. KRAKOWSKA 16	NR RYS.	6
TREŚĆ	PRZEKRÓJ B-B 1:50	DATA	07.2009
OPRACOWAŁ	INWENTARYZACJA BUDOWLANA		
mgr inż. Paweł OSTROWSKI			