


ELEWACJA WSCHODNIA

SKALA 1:100

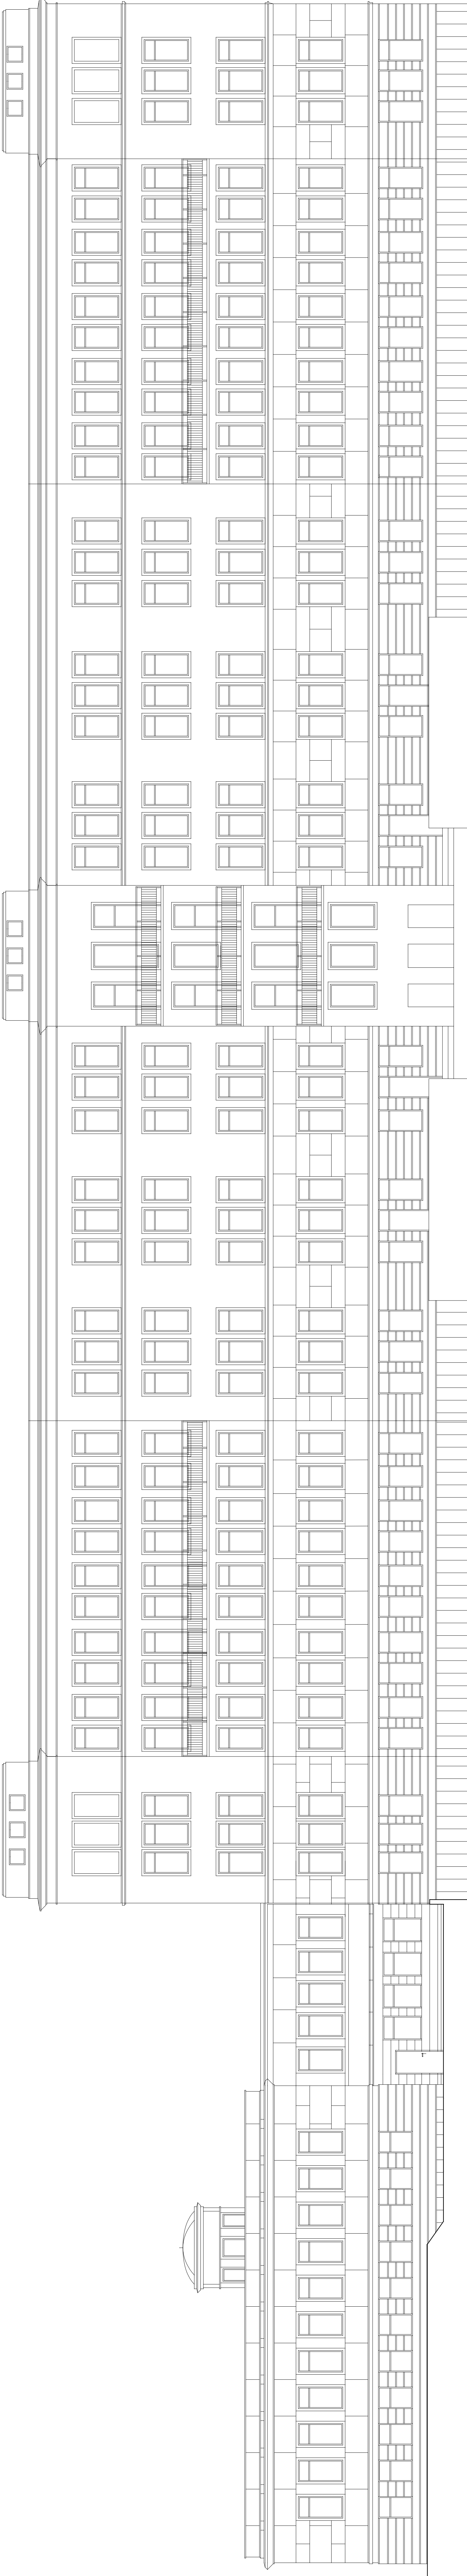

SZPITAL MSWIA			
ADRES	RZ-ÓW ul. KRAKOWSKA 16	NR RYS.	8
TREŚĆ:	ELEWACJA WSCHODNIA 1:100	DATA	11.2009
OPRACOWAŁ	mgr inż. Paweł OSTROWSKI		