
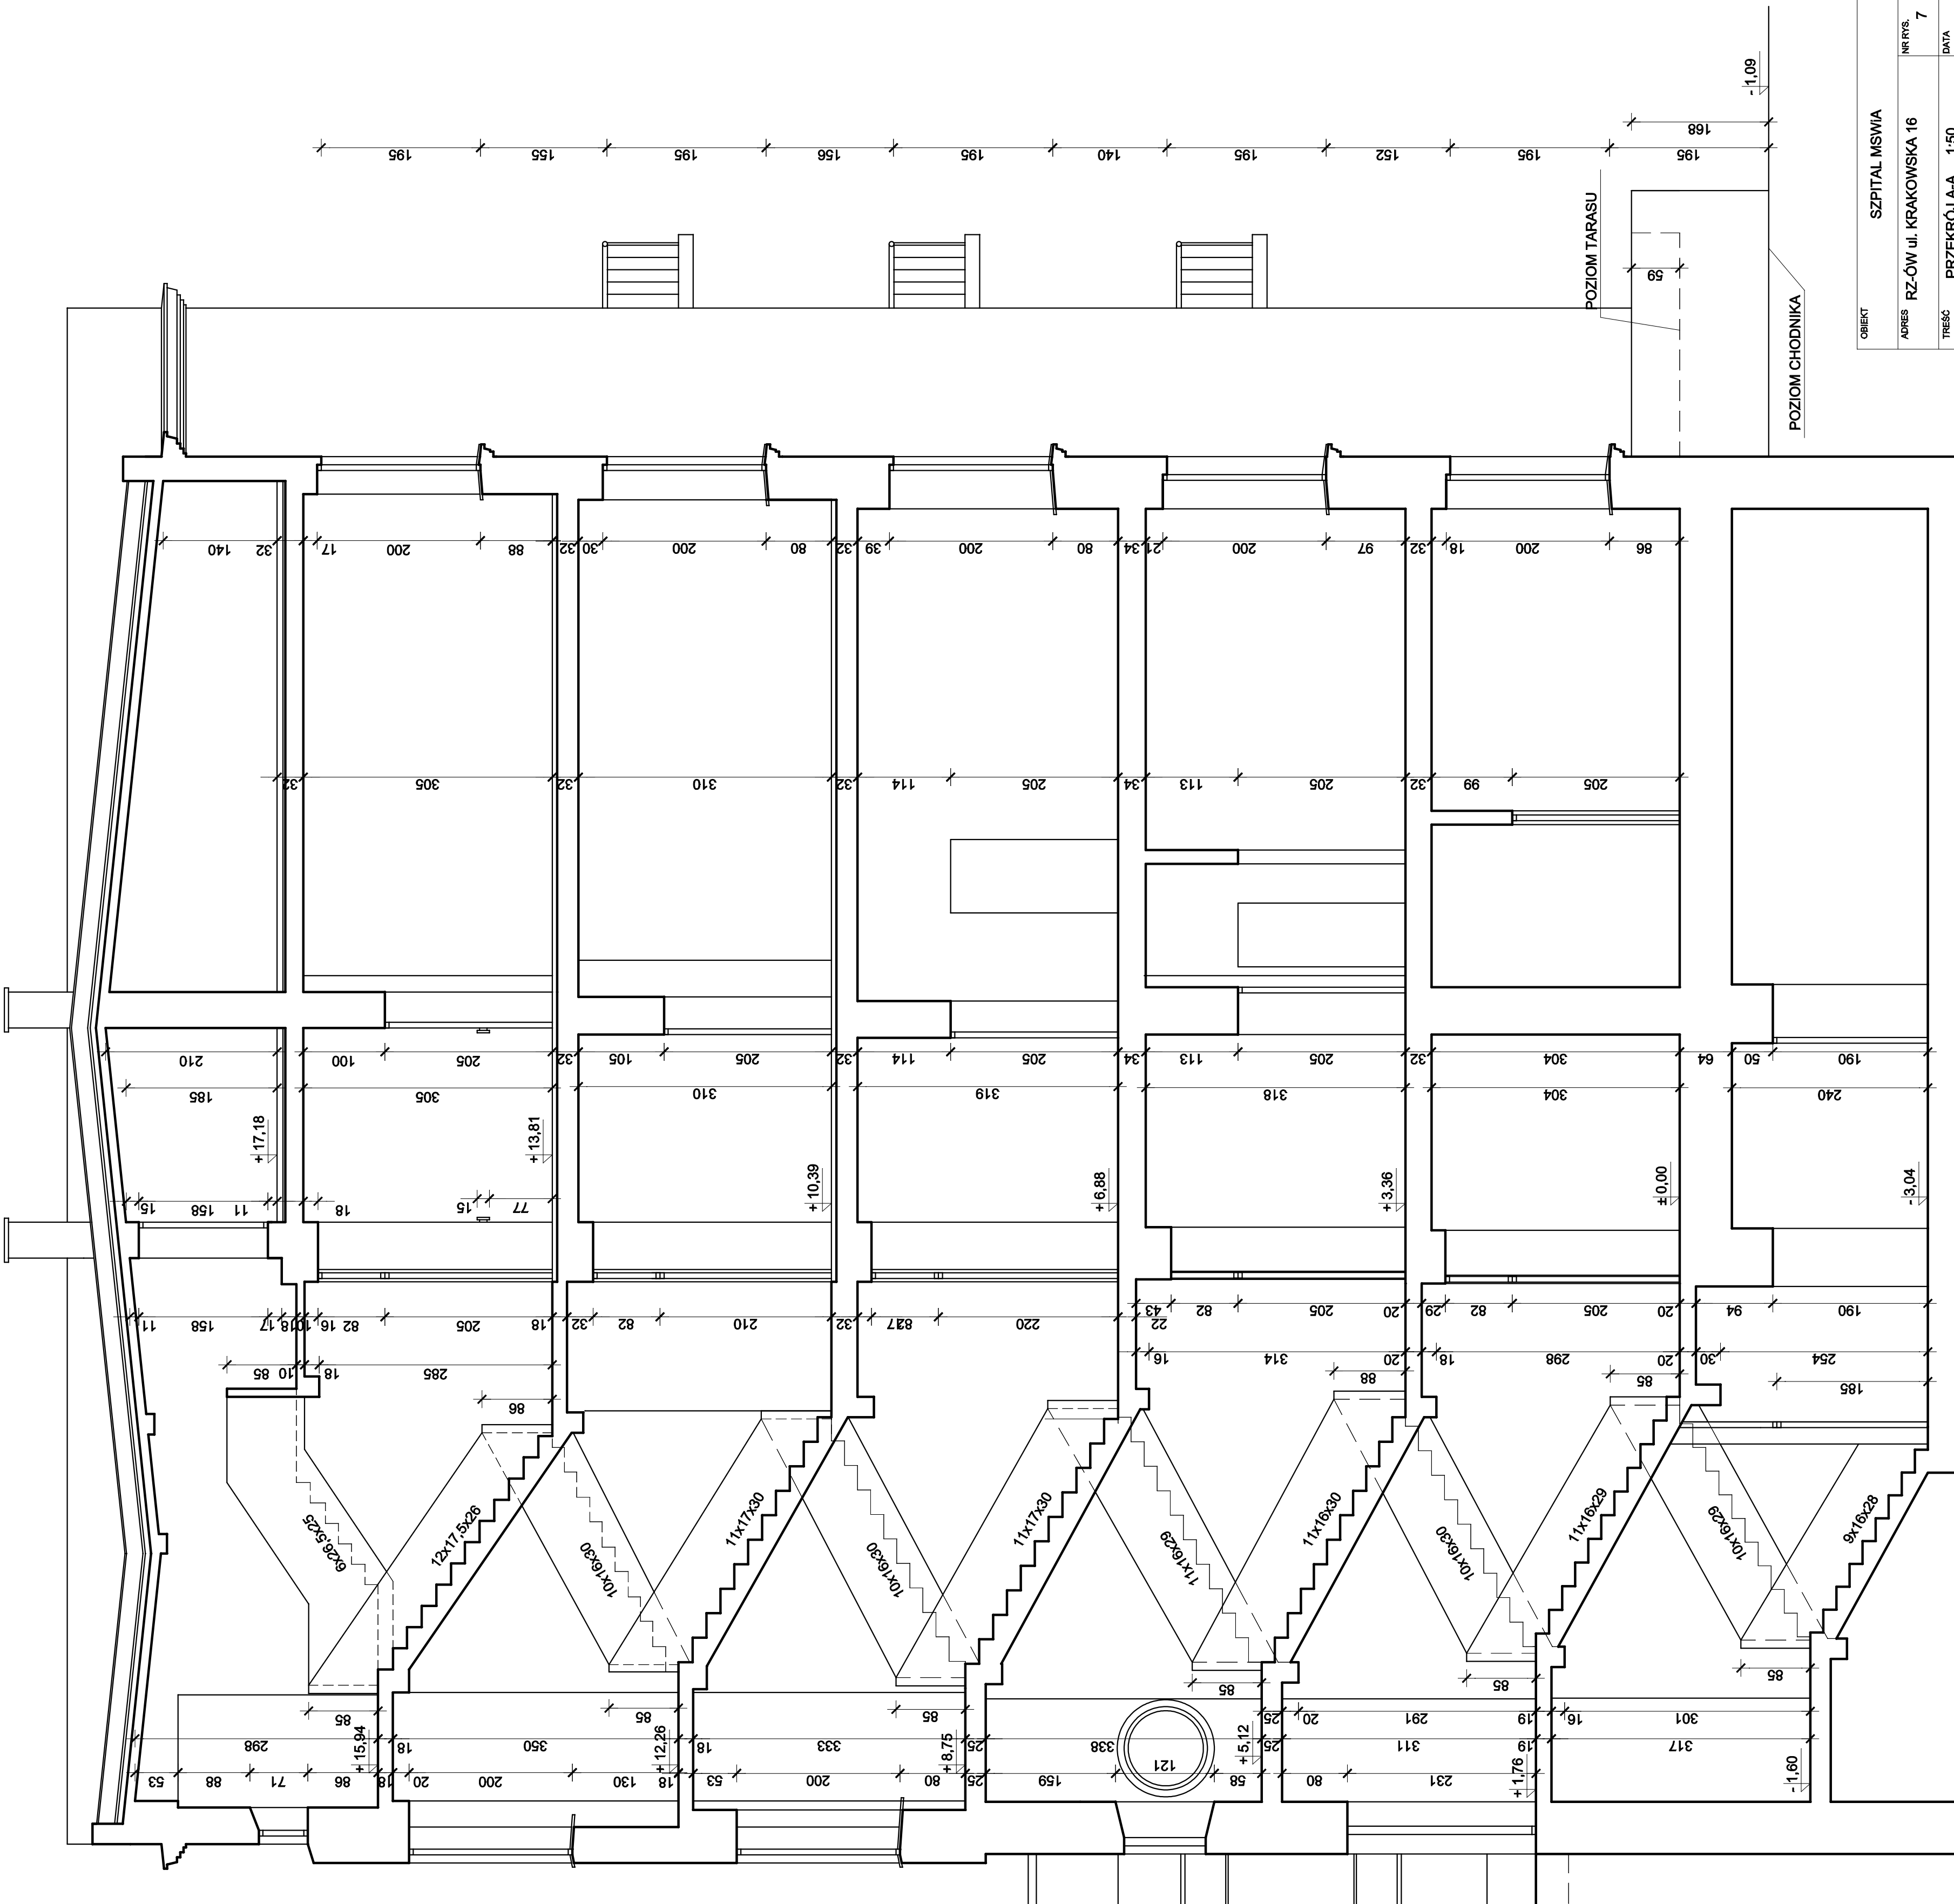


PRZEKRÓJ A-A

SKALA 1:50

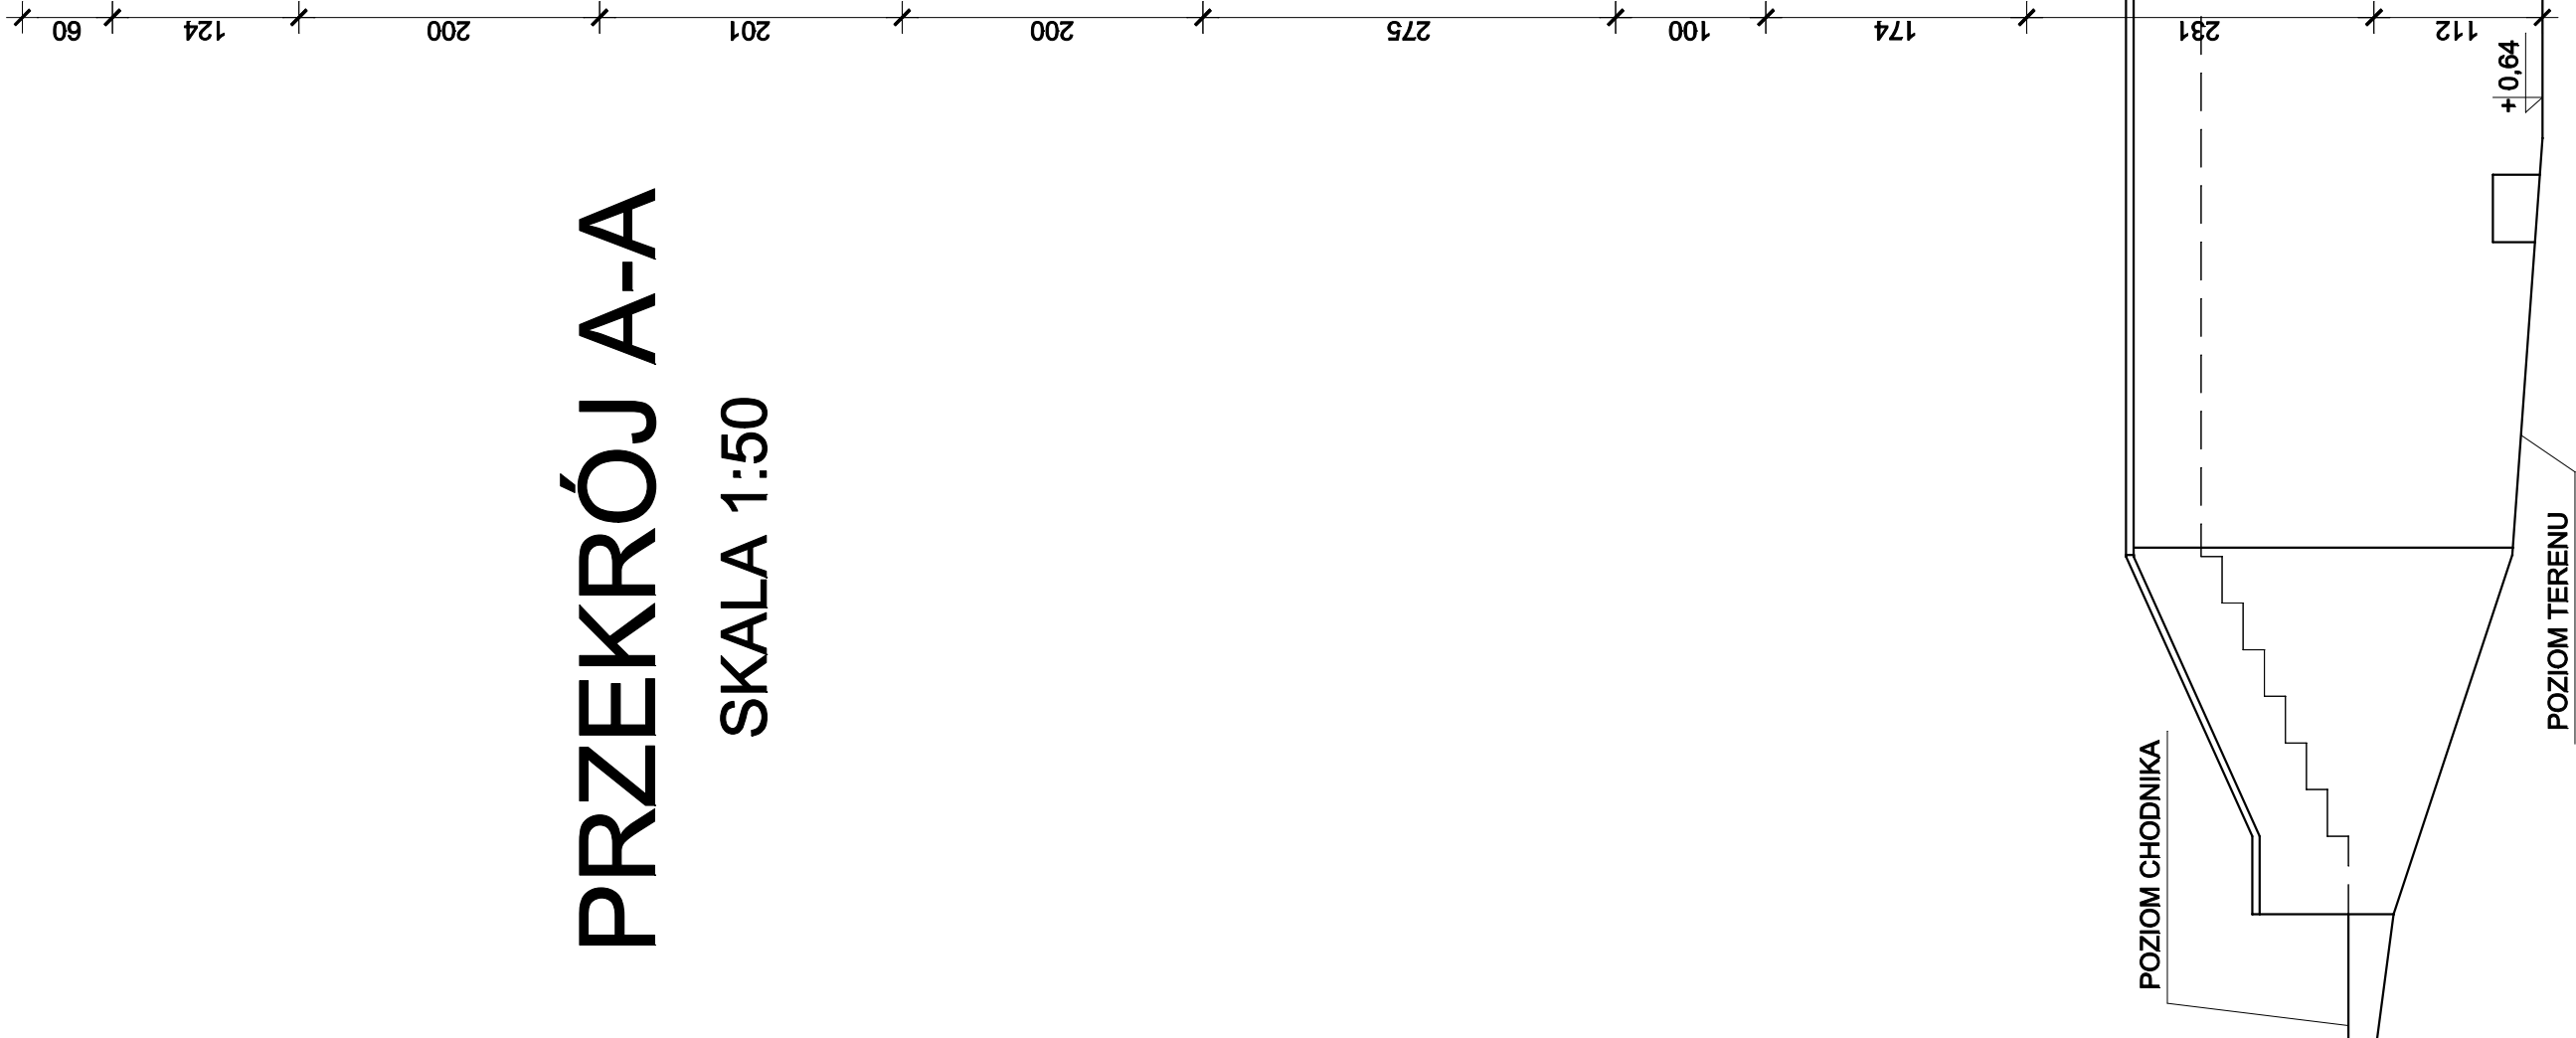

OBIEKT	SZPITAL MSWIA		
ADRES	RZ-ÓW ul. KRAKOWSKA 16	NR RYS.	7
TREŚĆ	PRZEKRÓJ A-A	1:50	DATA
OPRACOWAŁ	INWENTARYZACJA BUDOWLANA	11.2009	
	mgr inż. Paweł OSTROWSKI		