Szpital MSWiA w Rzeszowie

Kondygnacja Niskiego Parteru

Stan obecny ze wstępną koncepcją

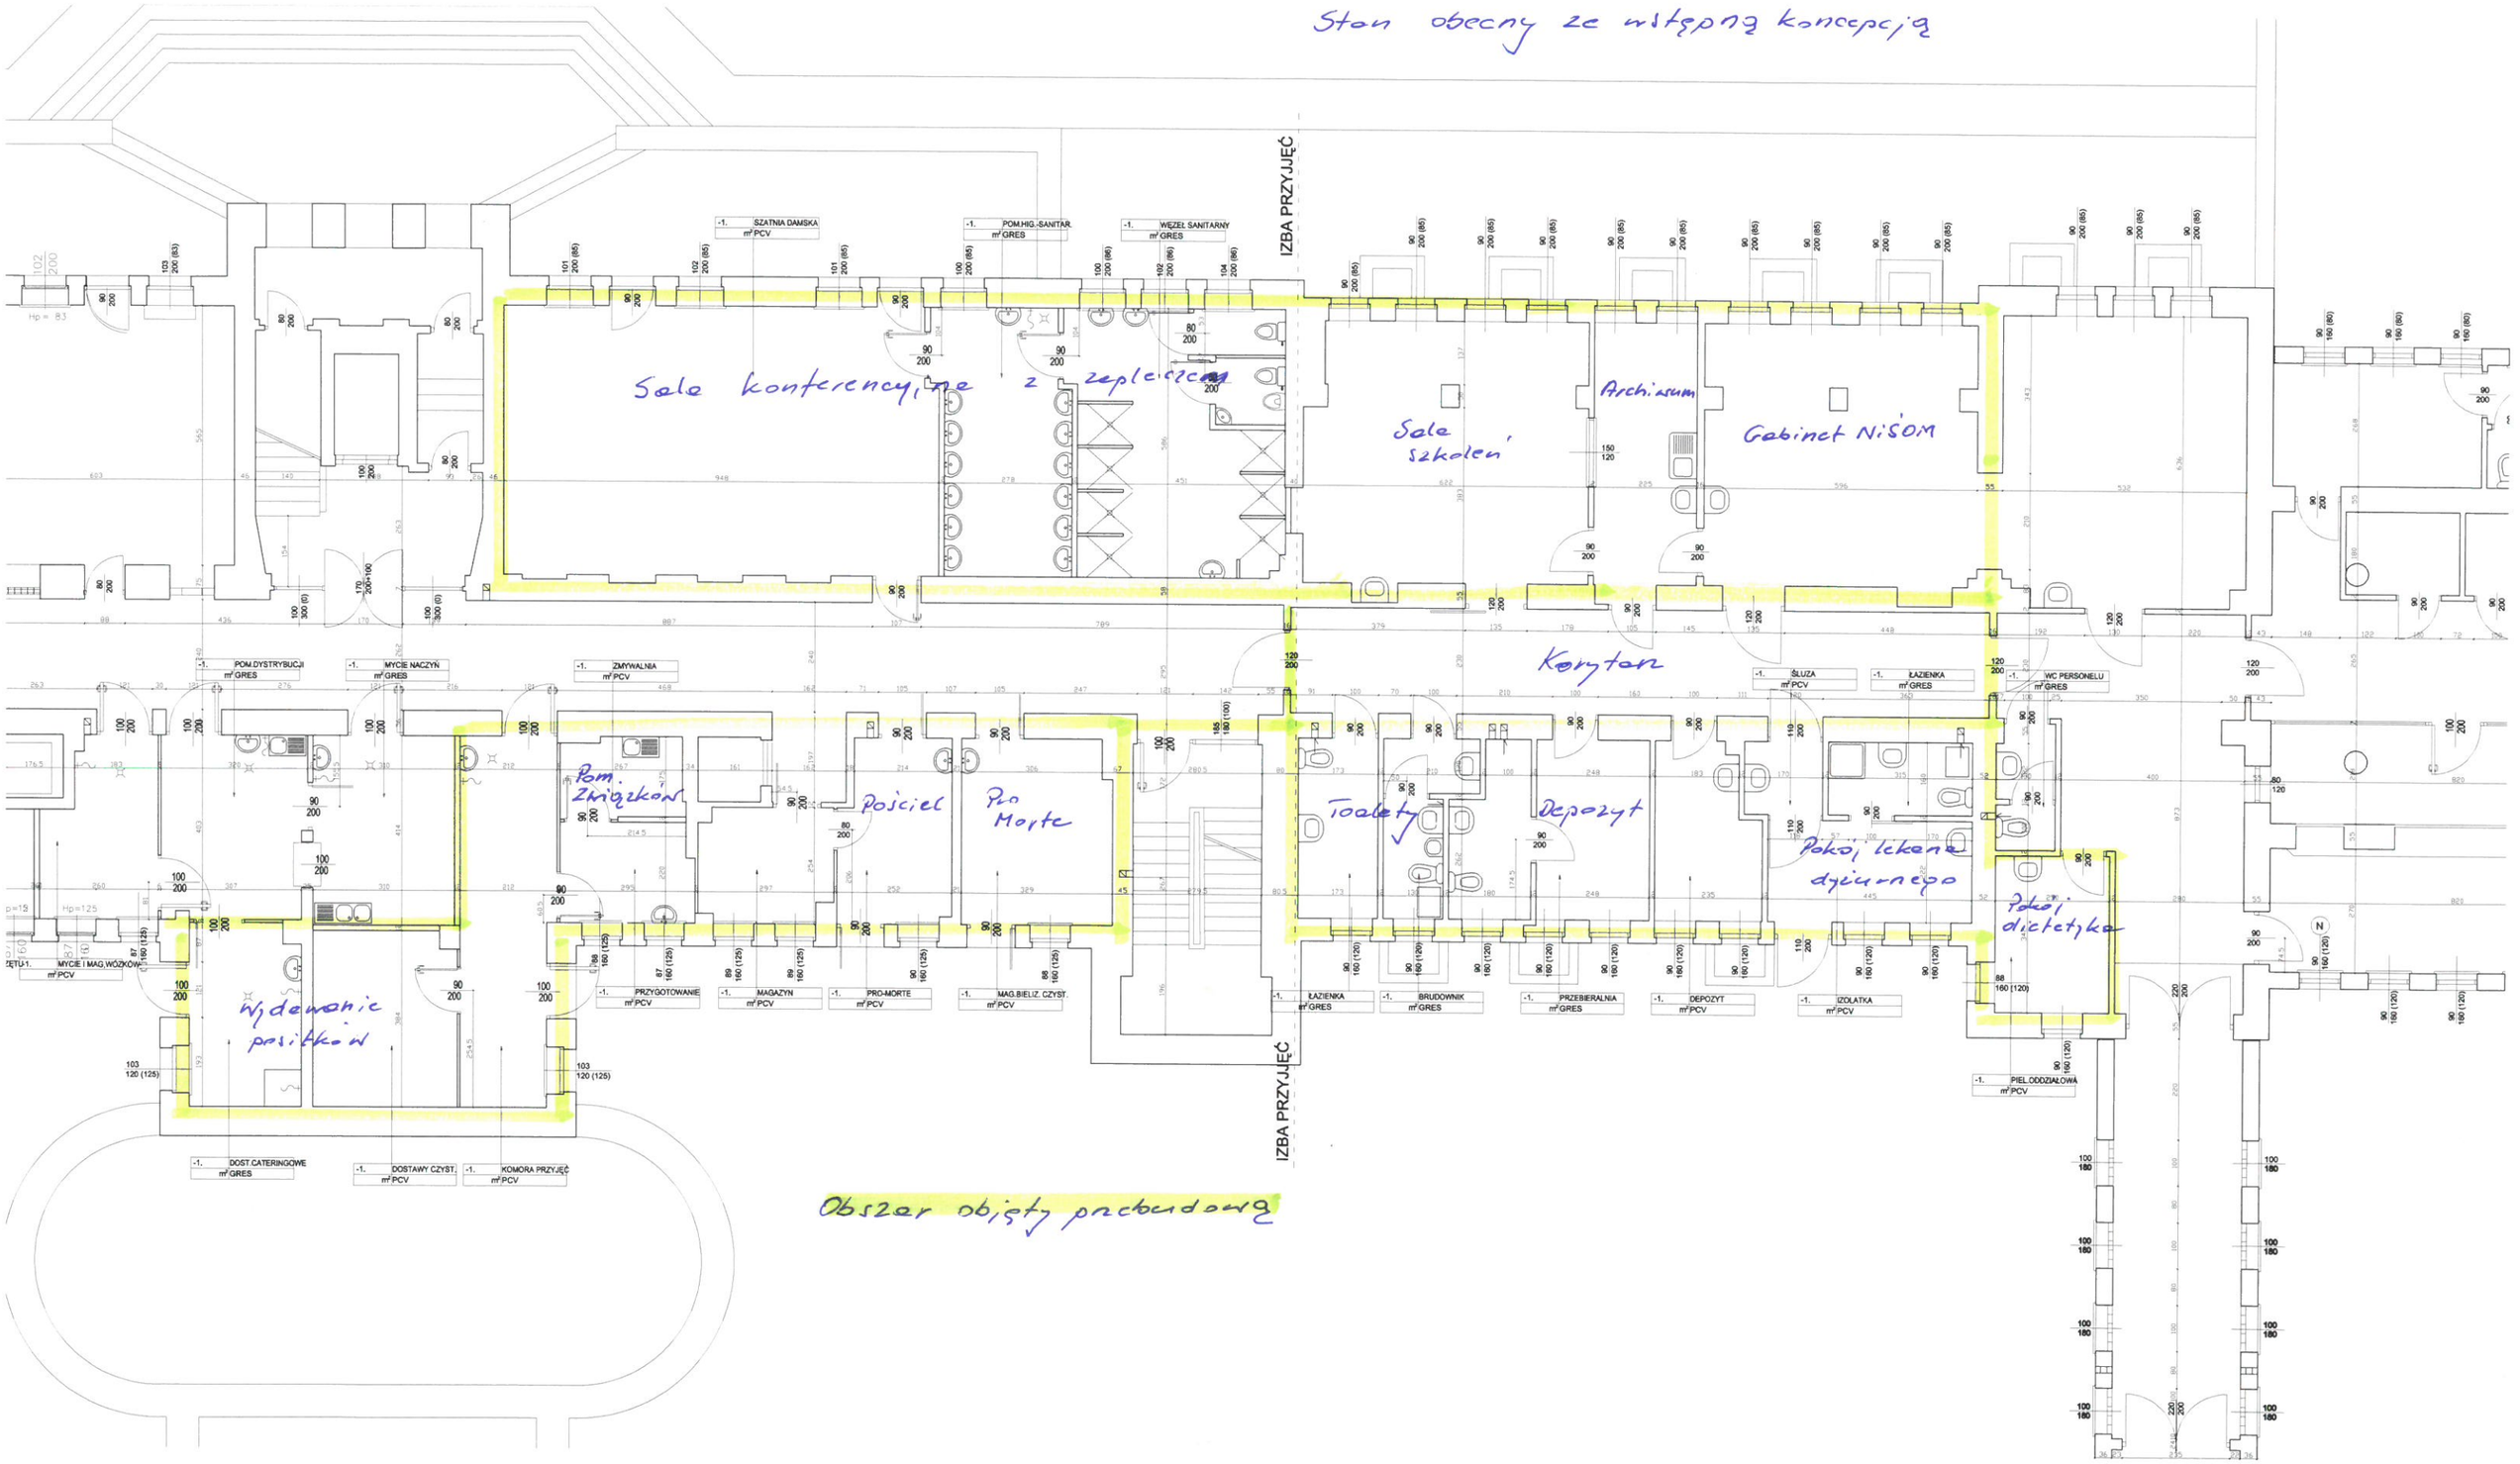


Obszar objęty przebudową